


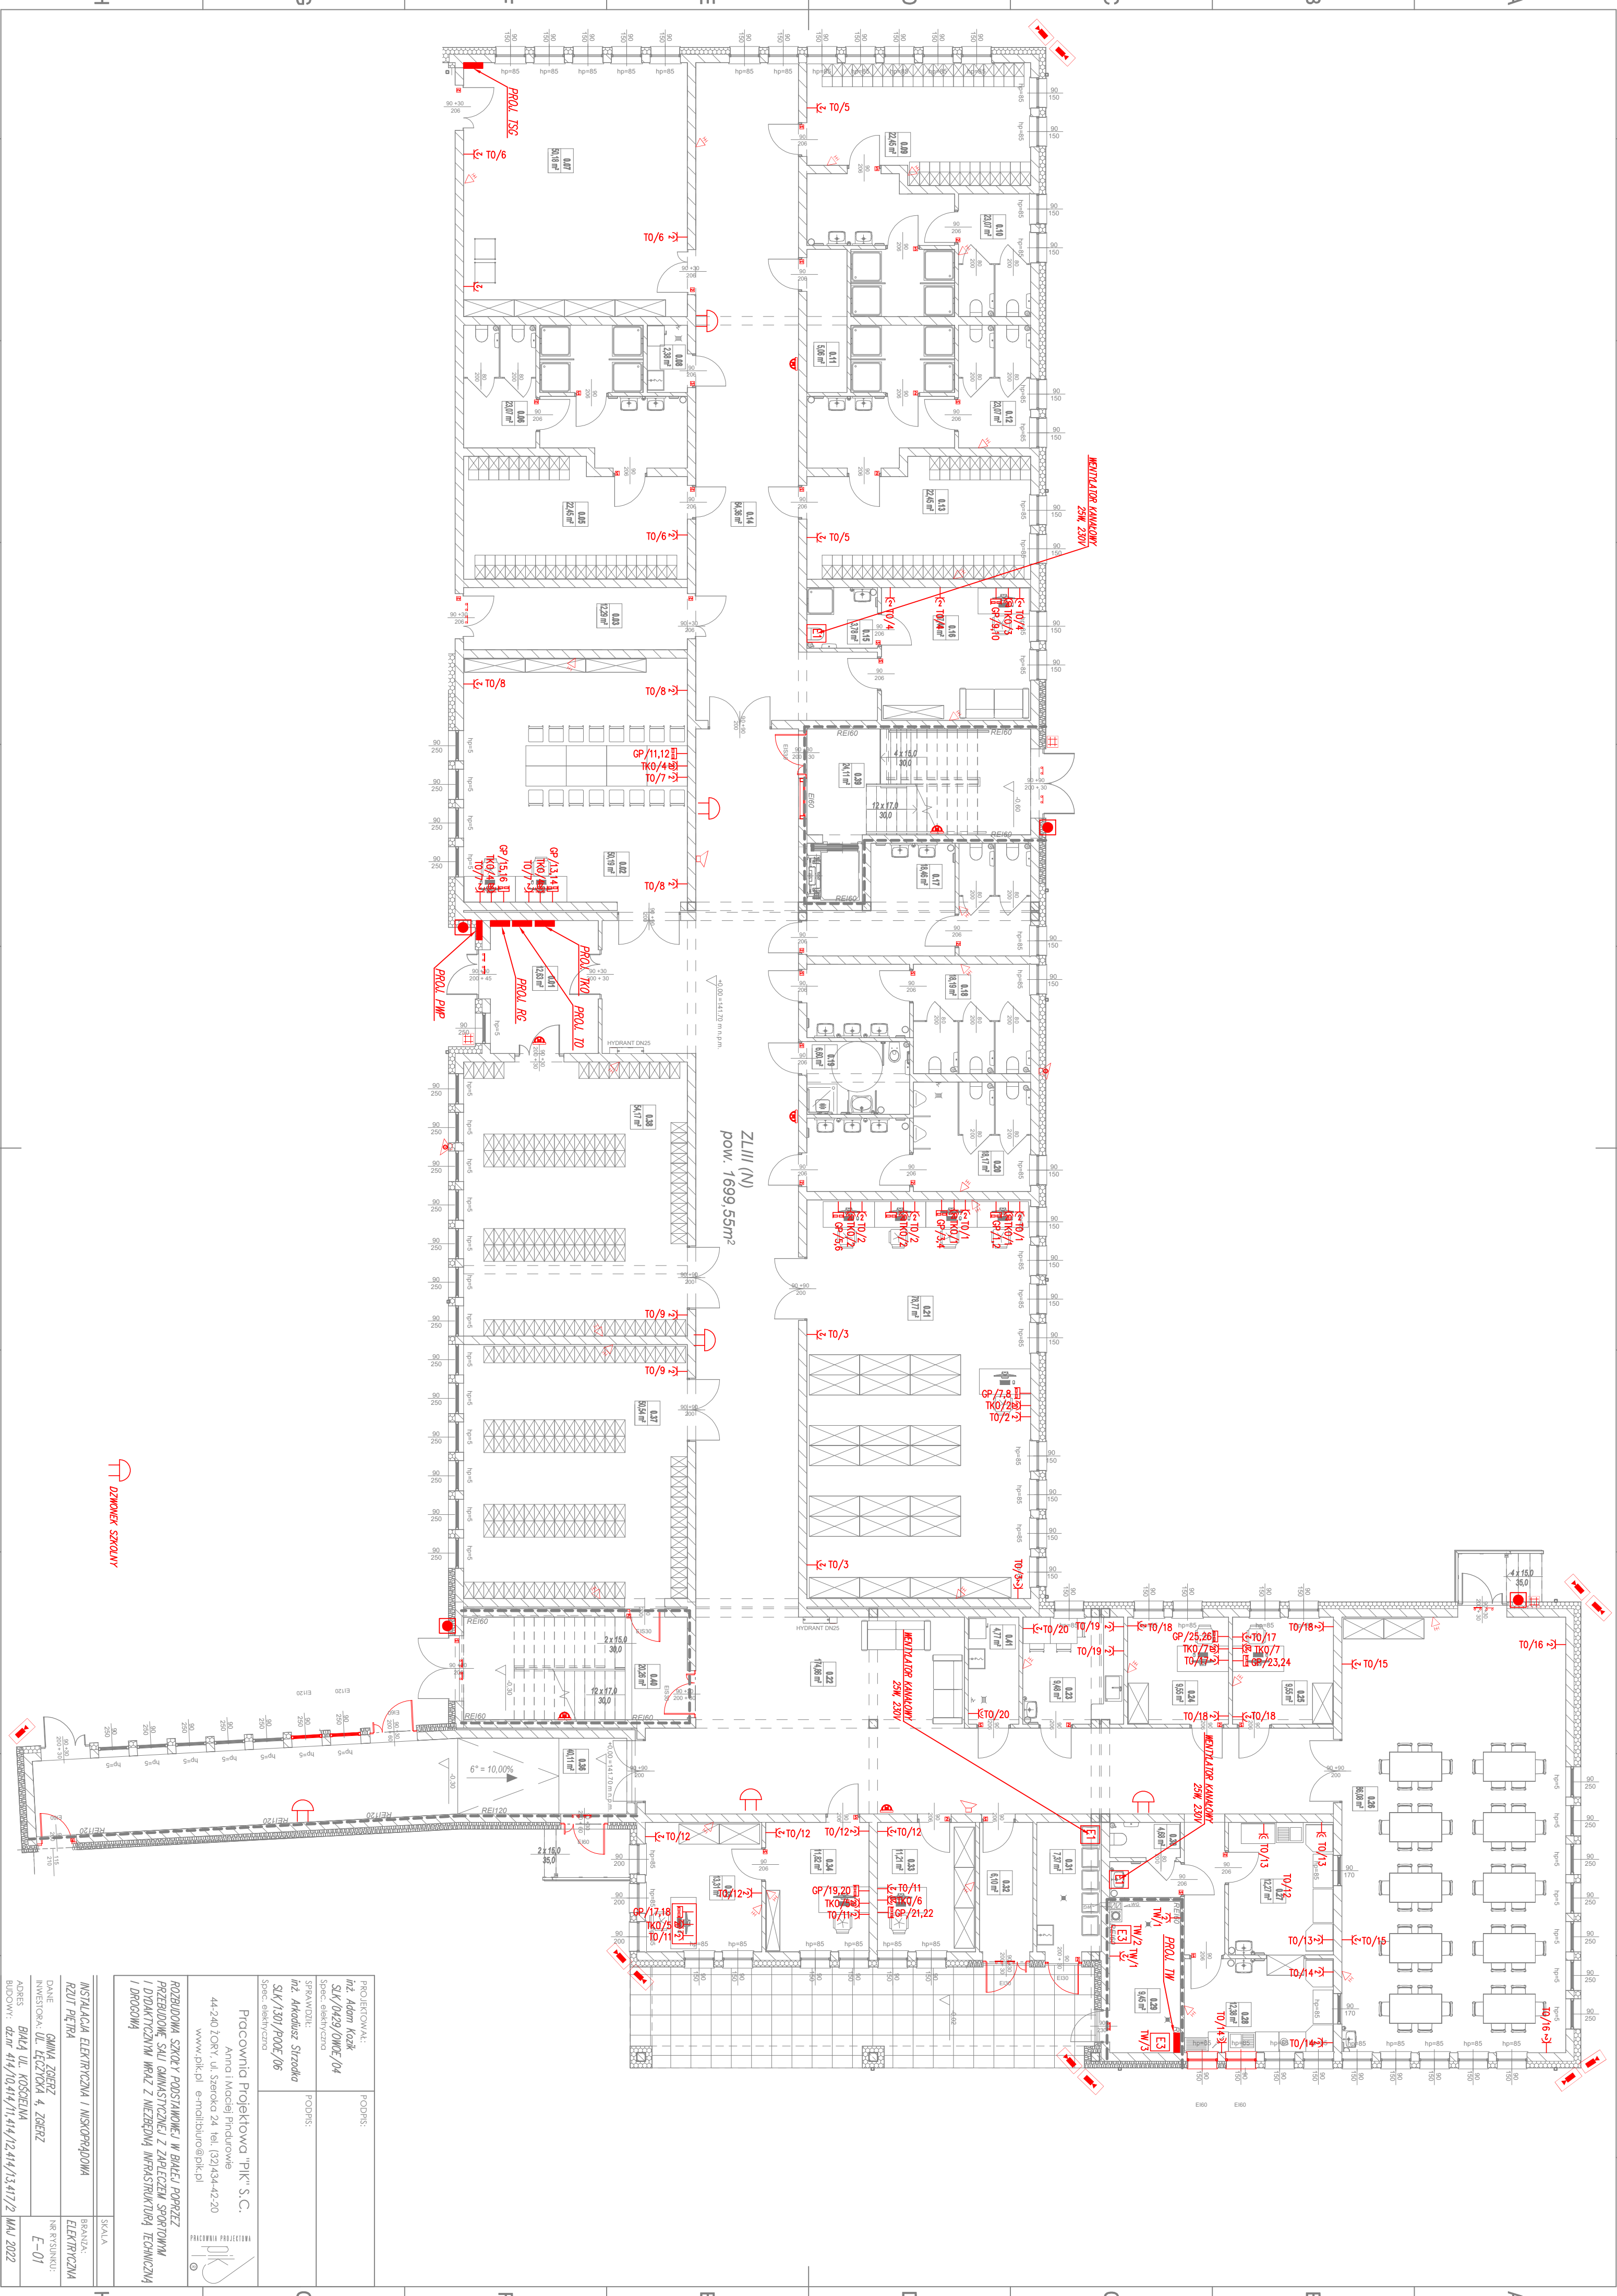

PROJEKTOWAŁ: inż. Adam Kozak SLK/0429/OWOC/04 Spec. elektryczno		PODPS: Sprawdził: inż. Arkadiusz Strzasko SLK/1301/POOC/06 Spec. elektryczno	
PACOWANIA PROJEKTOWA "PIK" S.C. Anna i Maciej Prudnowie 44-240 JORRY, ul. Szeroka 24 tel. (32) 434-42-20 www.pik.pl e-mail: biuro@pik.pl		ROZBUDOWA SZKOŁY PODSTAWNEJ W BIAŁEJ PORZĘZ PRZEBUDOWA SAŁI GIMNASTYCZNEJ Z ZAPLECZEM SPORTOWYM I DODATKOWYM WRAZ Z NIEZBĘDNĄ INFRASTRUKTURĄ TECHNICZNĄ I DROGOWĄ	
INSTALACJA ELEKTRYCZNA I NISKOPRĄDOWA RZUTU PIĘTRA		BRANŻA: ELEKTRYCZNA	
DANE INWESTORA: GMINA ZGIERZ ADRES: BIAŁA UL. KOSCIELNA BUDOWA: dnem 414/10.44/11.414/12.414/13.417/2 MAJ 2022		NR RYSUNKU: E-01	
SCALA		PACOWANIA PROJEKTOWA	