


IV

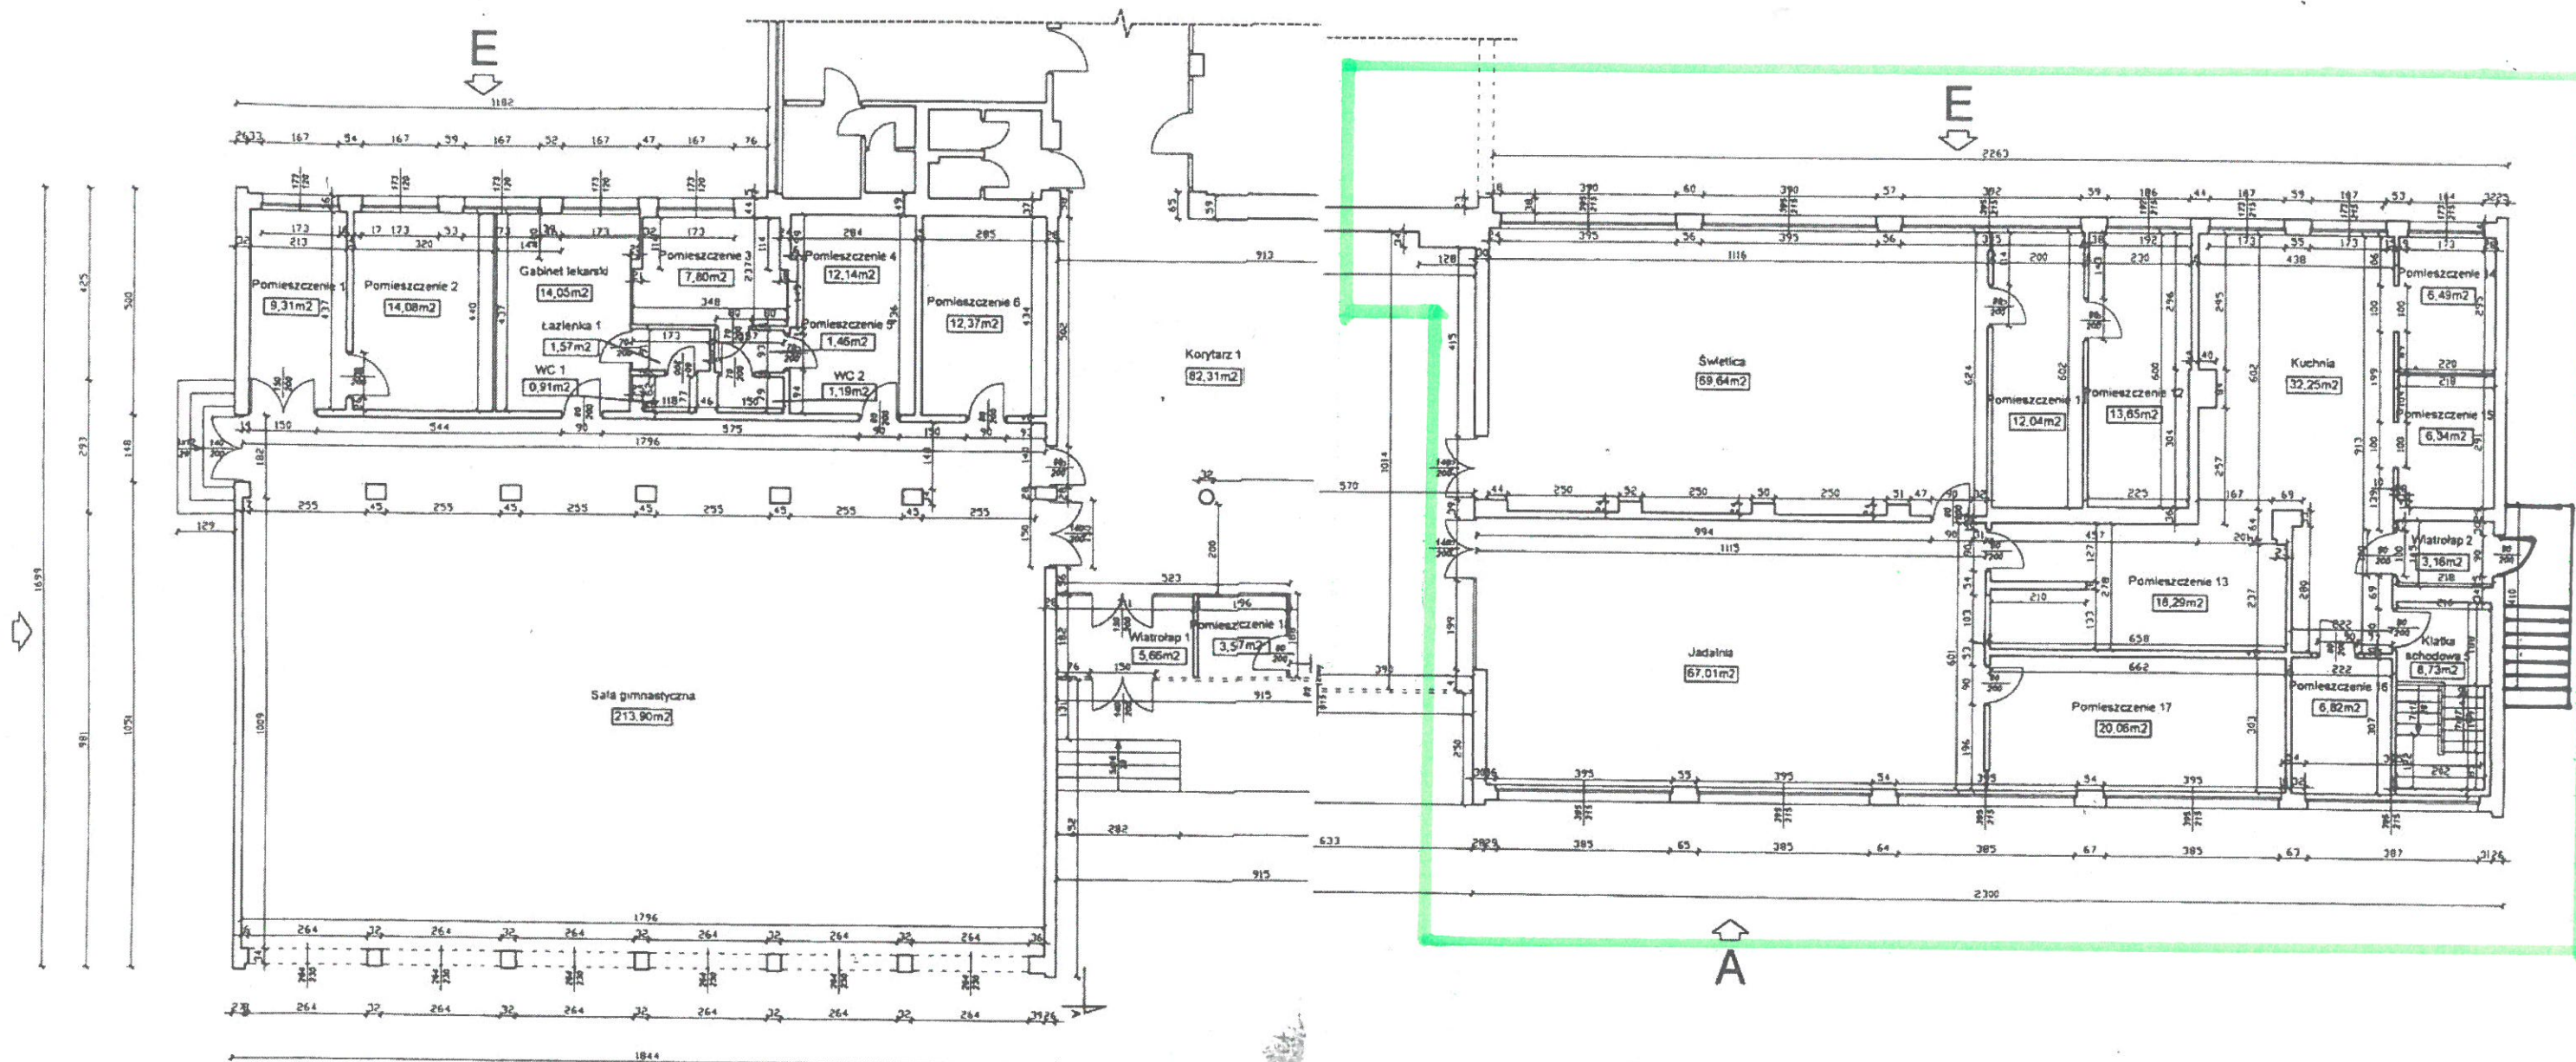

ZAKRES OPRACOWANIA

SP-5

RZUT PARTERU

cz. IV