


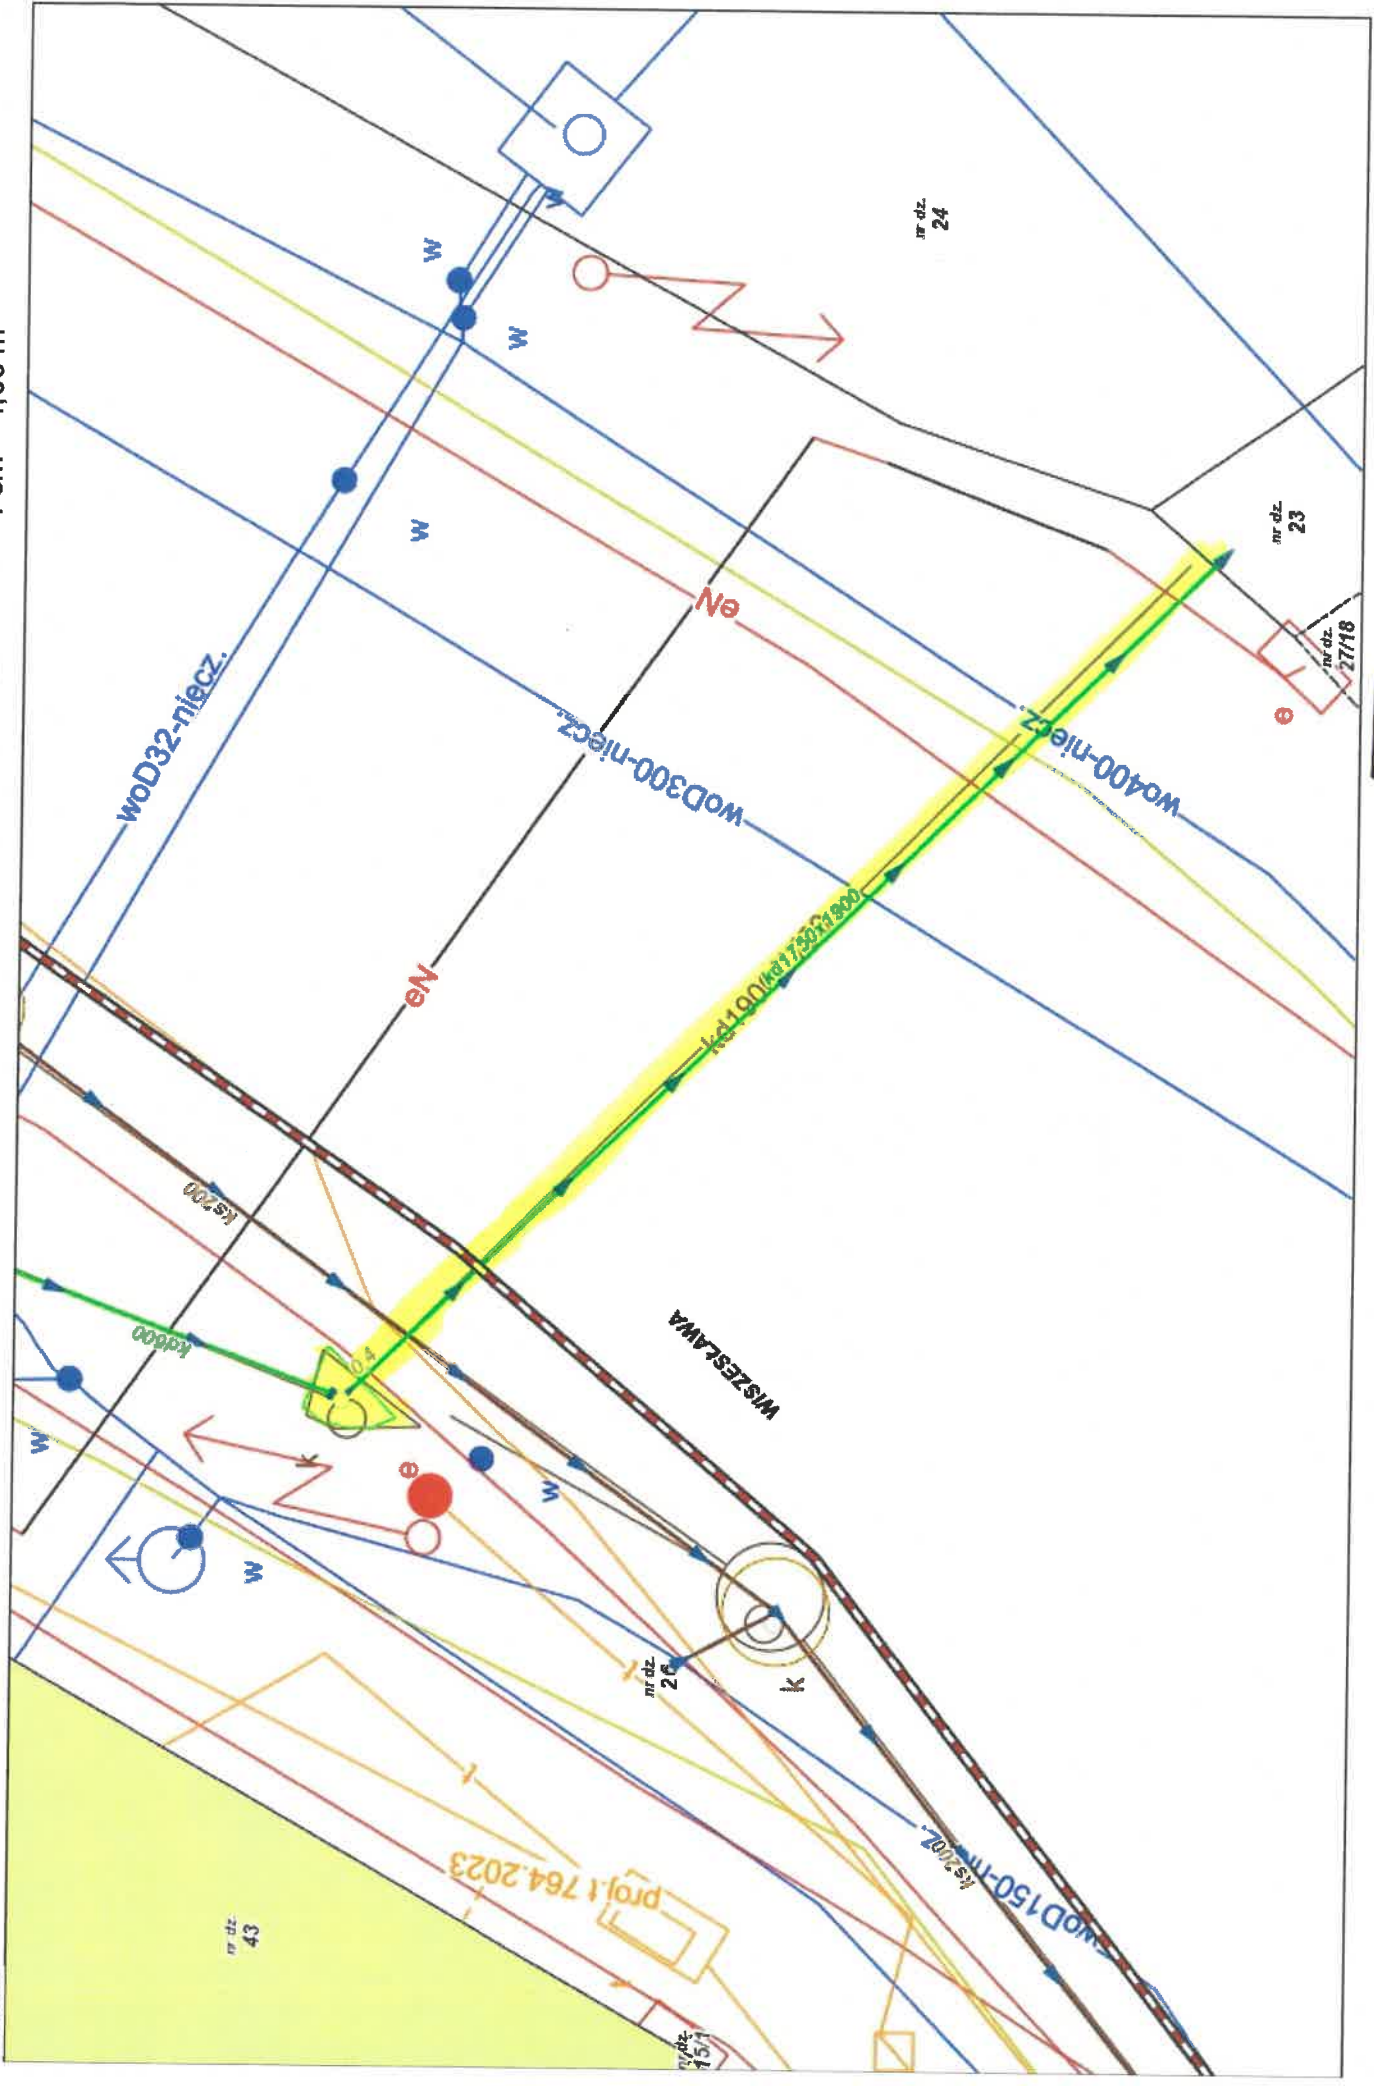

— ZAKRES PRZEBUDOWY