


Budowa dróg z płyt betonowych na Osiedlu Pyrzyckim w Stargardzie

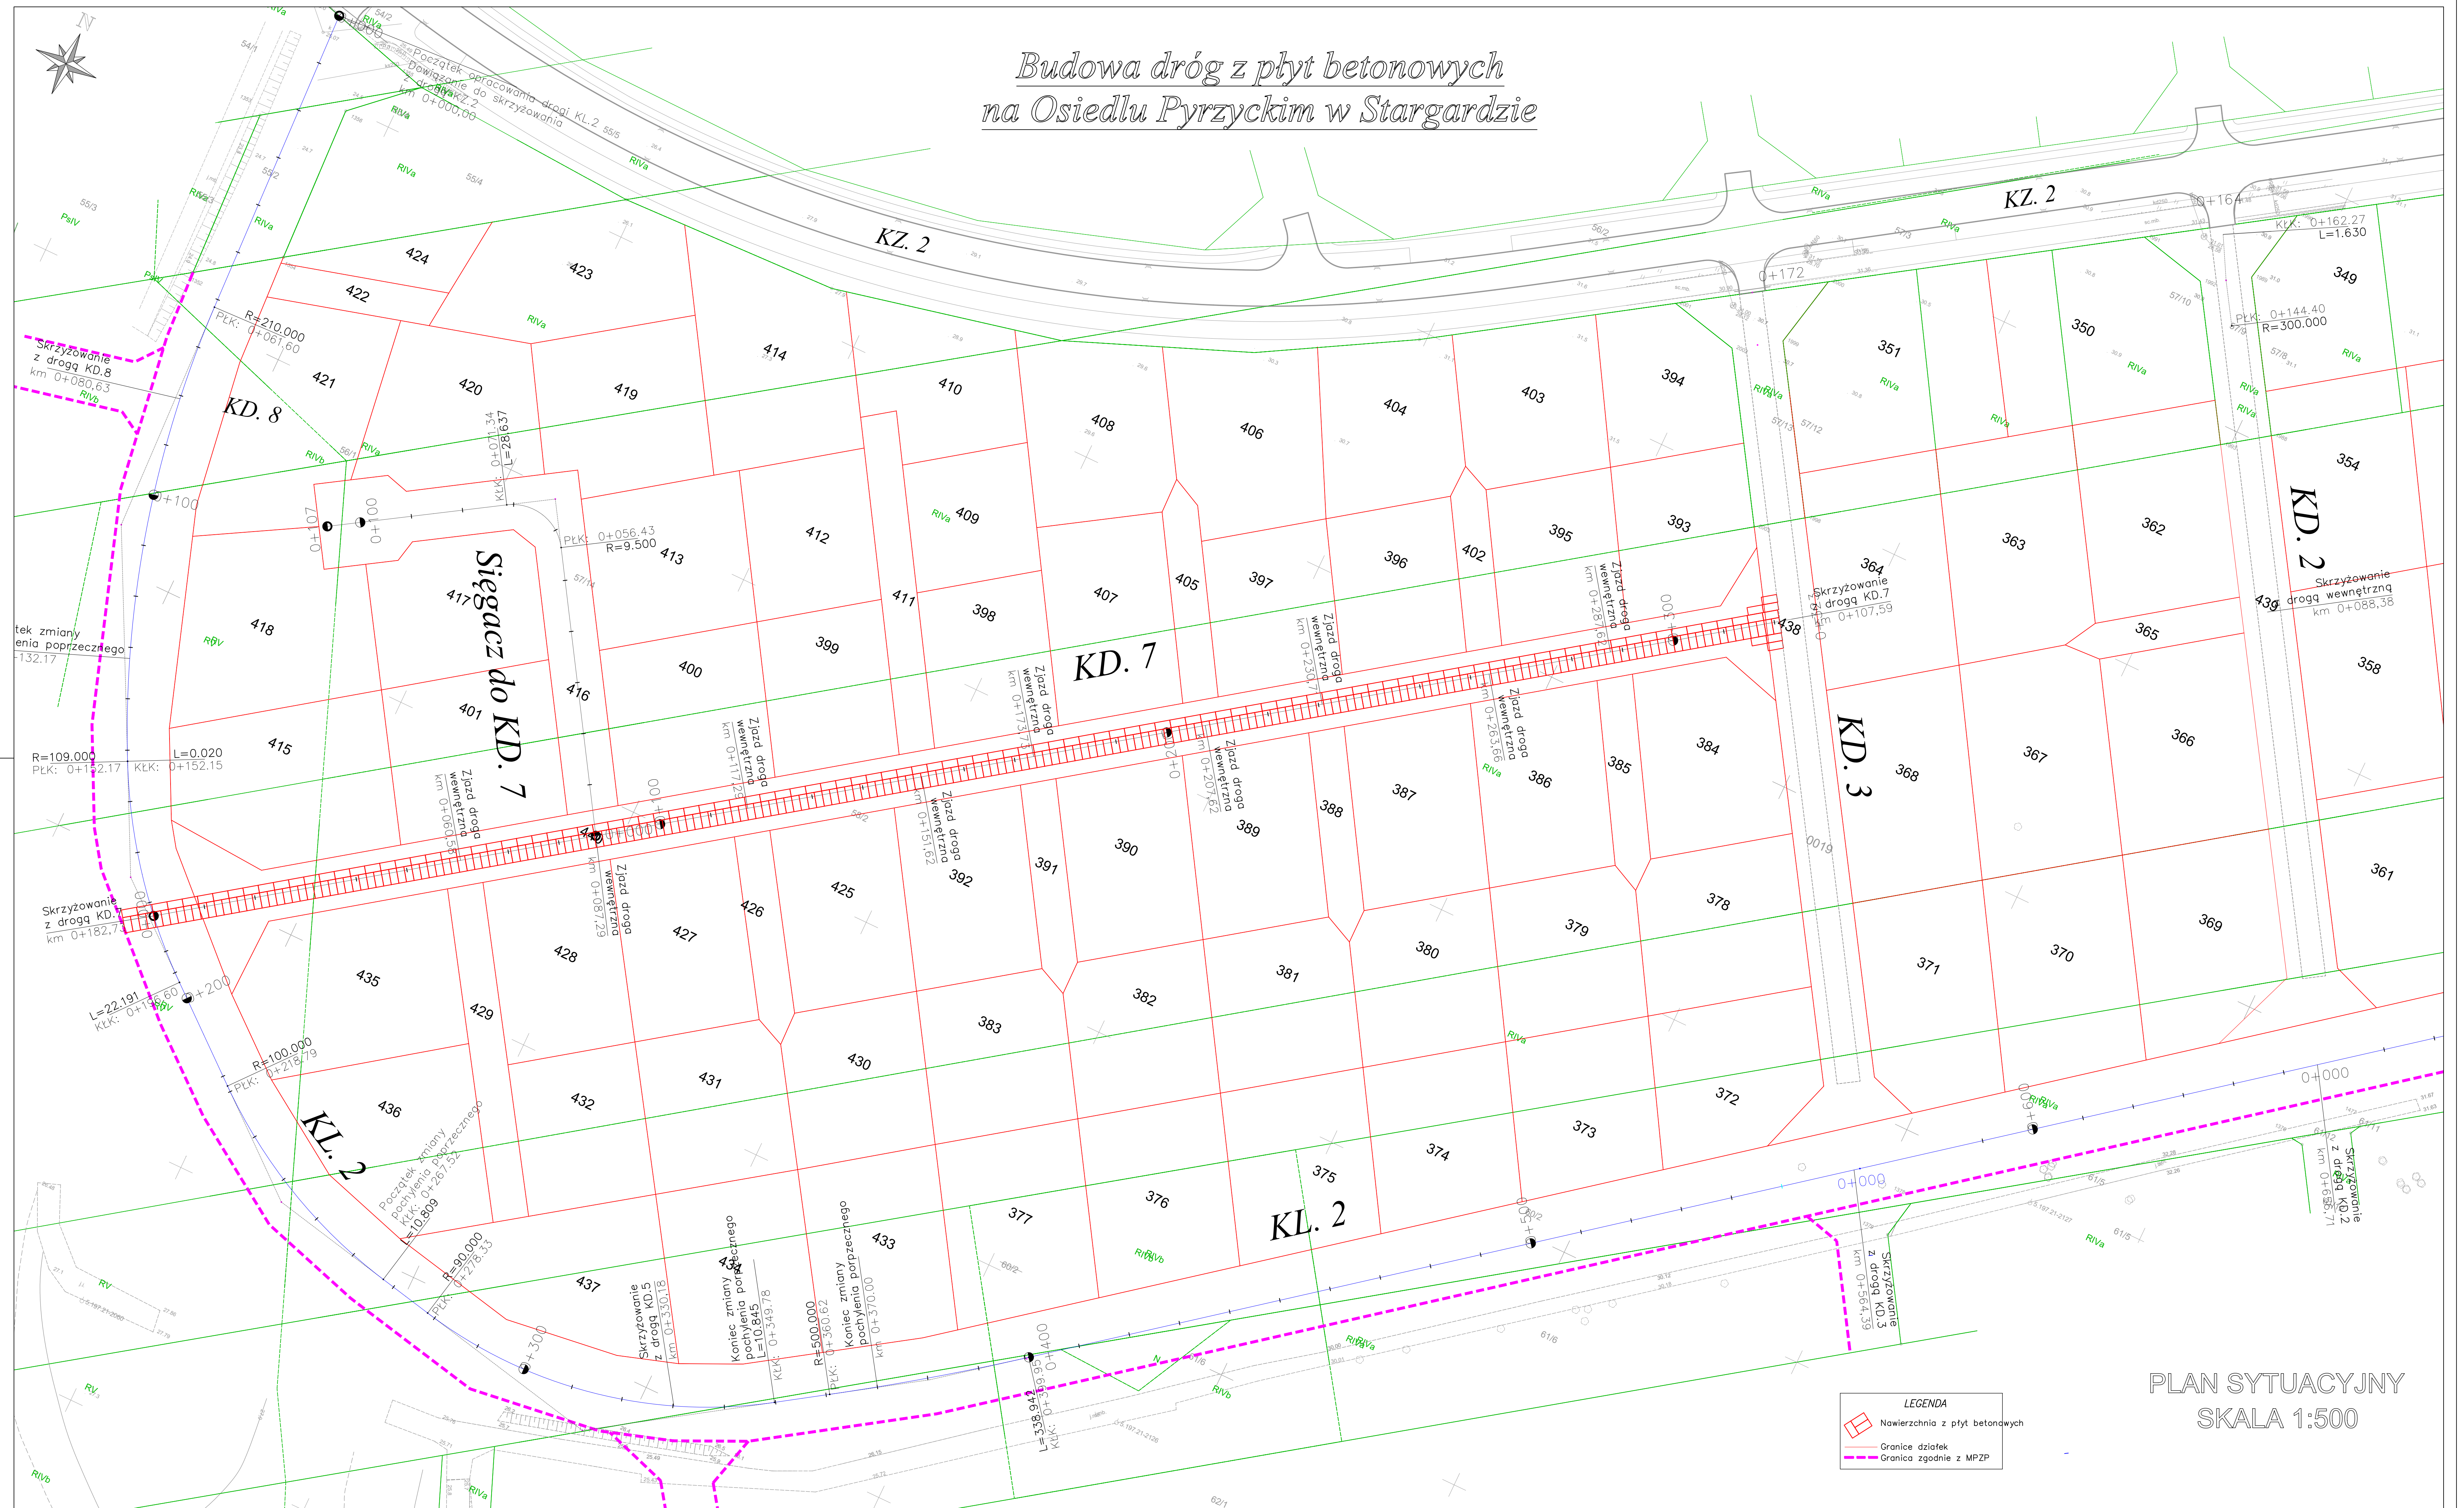

PLAN SYTUACYJNY
SKALA 1:500