

**STAROSTWO POWIATOWE
w HAJNÓWCE**

17-200 Hajnówka, ul. Aleksiego Zina 1
tel. (85) 682 62 66, fax (85) 682 42 20
(nazwa organu wydającego dokument)

Nr kancelaryjny: GK.6642.1.1431.2024

Województwo: PODLASKIE


Powiat: HAJNÓWSKI

Jednostka ewidencyjna: 200501_1 HAJNÓWKA

Obręb ewidencyjny: 4 GÓRNE

MAPA ZASADNICZA

Skala 1:1000

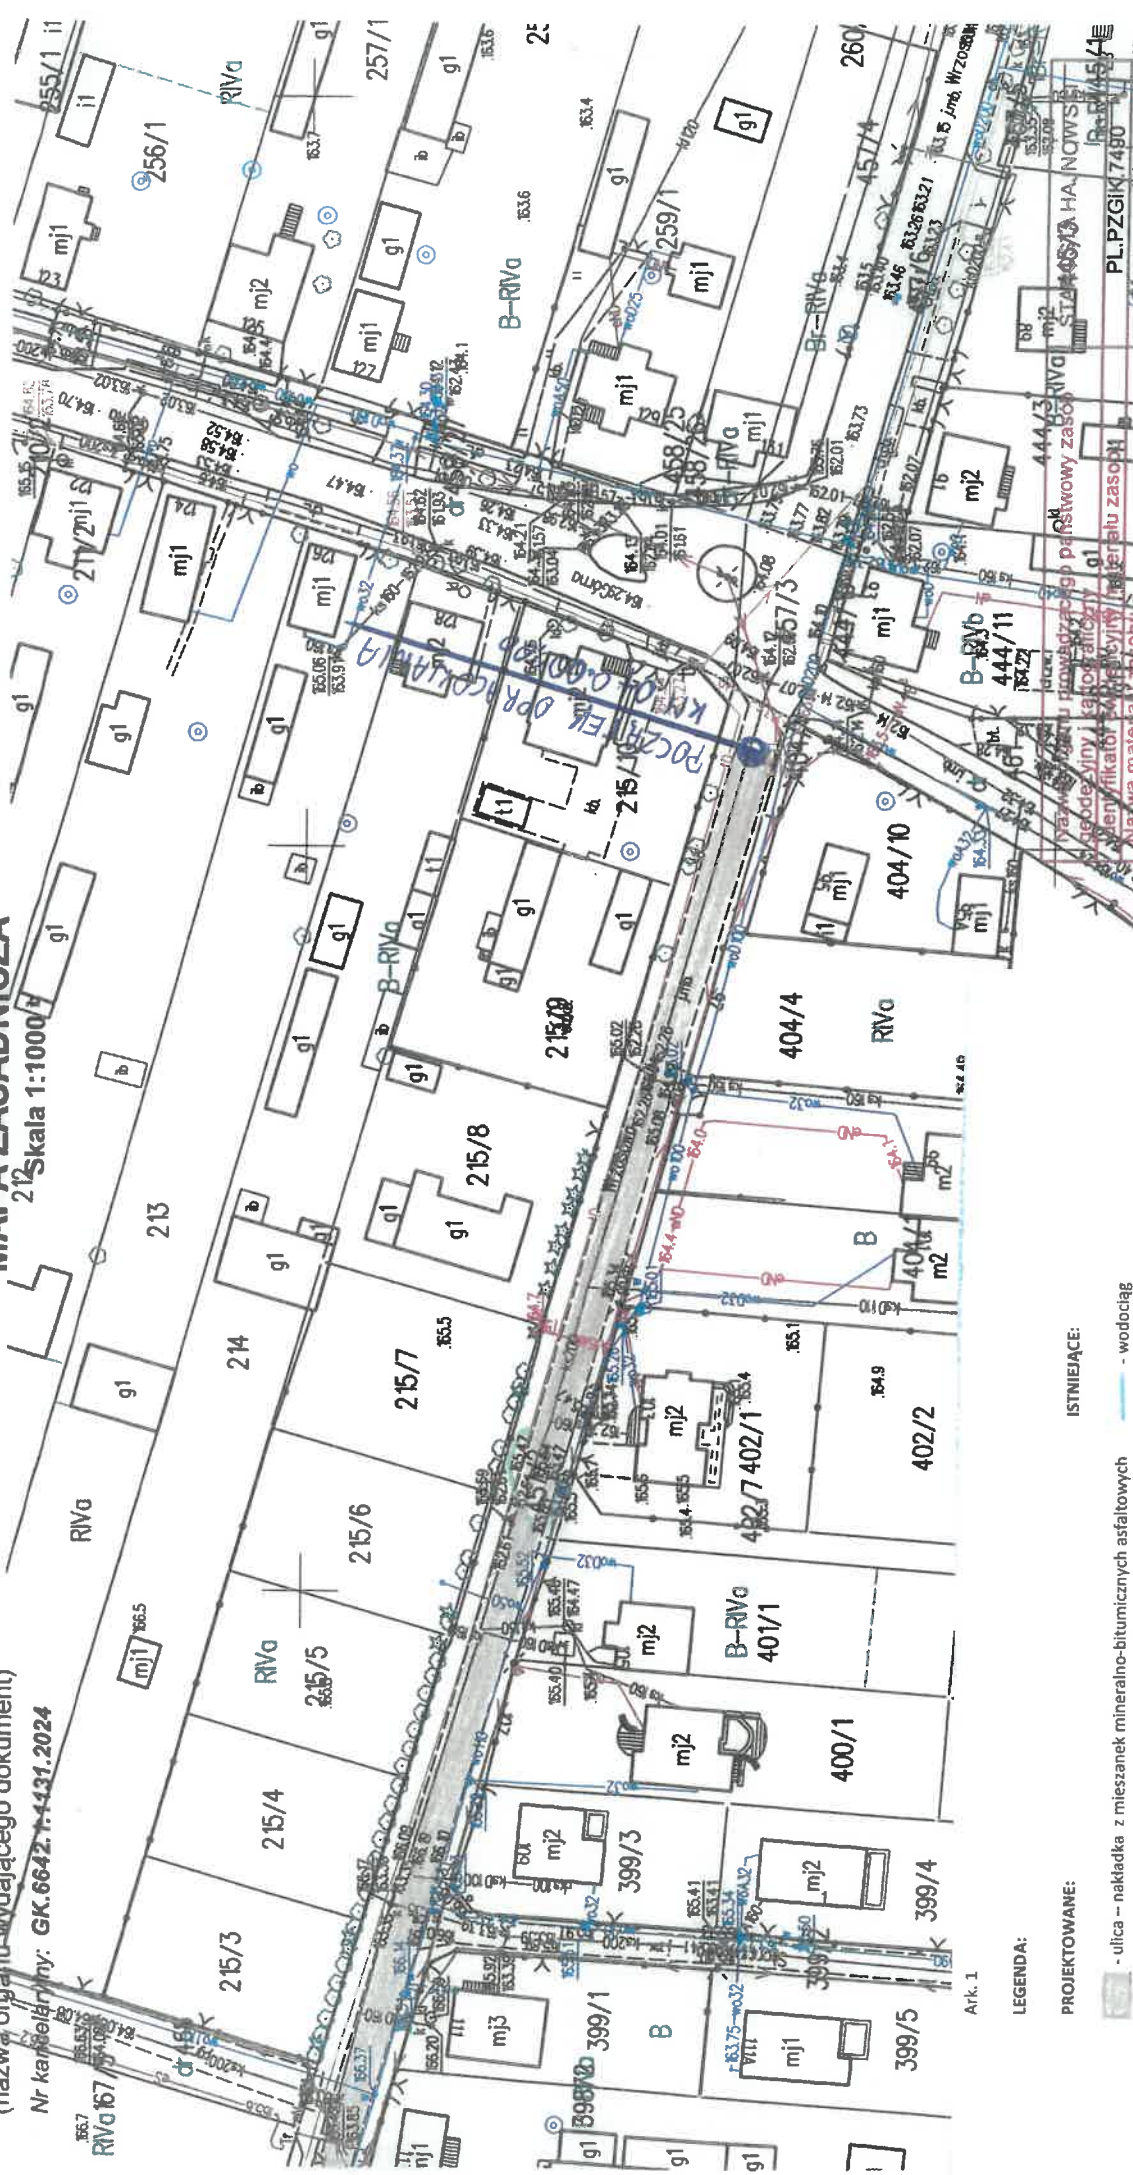

Ark. 1

LEGENDA:

PROJEKTOWANE:

- ulica - nakładka z mieszanek mineralno-bitumicznych asfaltowych
- pobocze - kruszywo łamane
- działki na których zlokalizowana jest inwestycja

sporządził:

BURMISTRZ

Ireneusz Roman Kiendys

ISTNIEJĄCE:

- wodociąg
- kanalizacja sanitarna
- napowietrzna linia energetyczna/ oświetleniowa

Data wykonania kopii materiału zasobu

Imię, nazwisko i podpis

osoby reprezentującej organ

PL.PZGK.7490


Mapa zasadnicza

07.08.2024 r.

MAPA ZASADNICZA

Skala 1:1000

Ark. 2

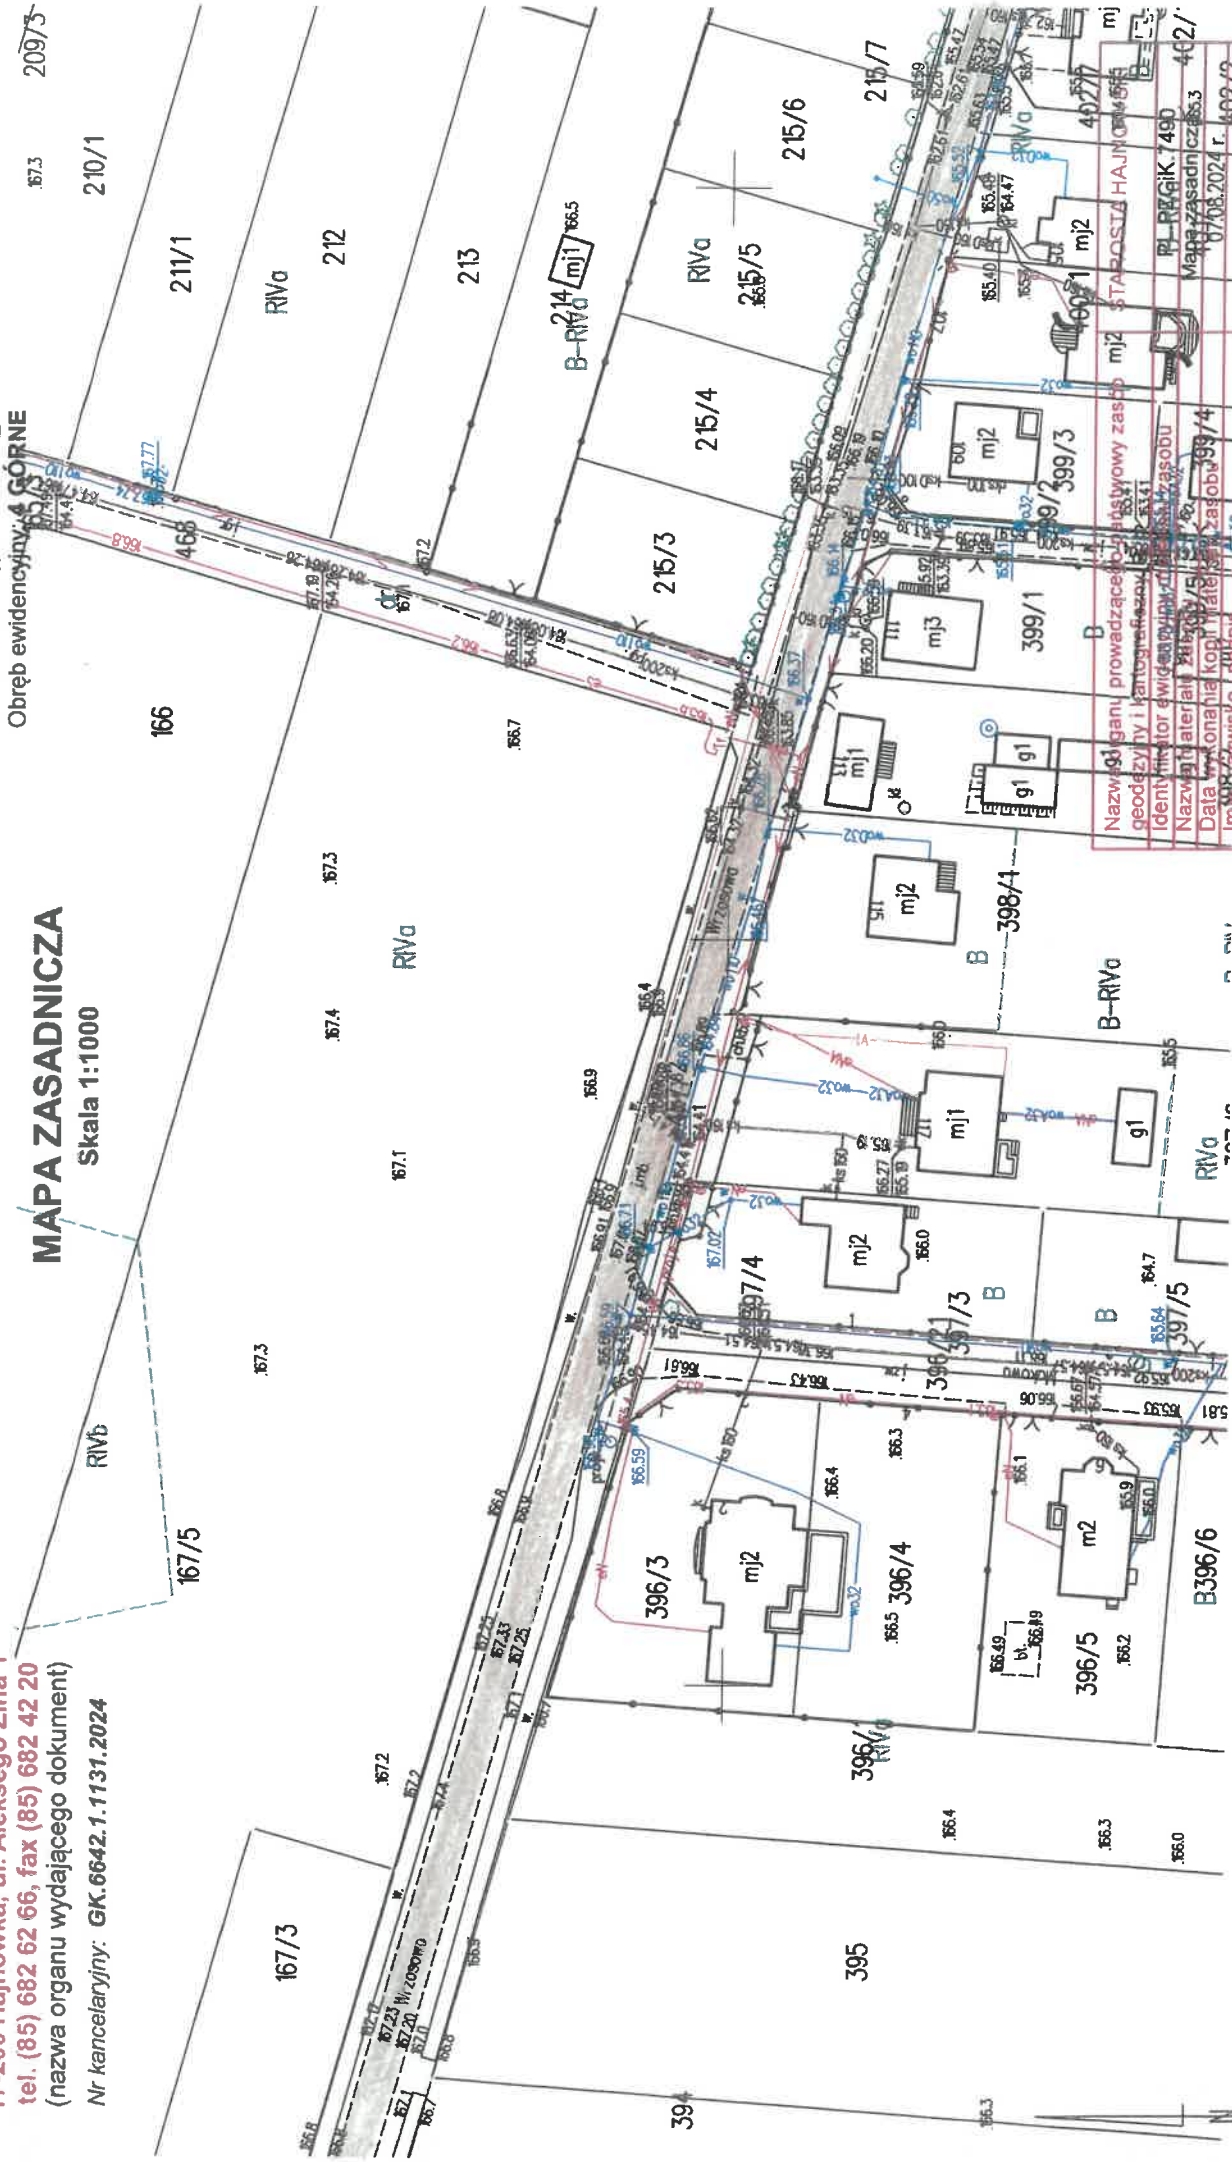[illegible]

Sporządził: Edyta Przybylska

~~BURMISTRZ~~

Ireneusz Roman Kiendyś

STAROSTWO POWIATOWE
w HAJNÓWCE
17-200 Hajnówka, ul. Aleksego Zina 1
tel. (85) 682 62 66, fax (85) 682 42 20
(nazwa organu wydającego dokument)


RW 6642.1.1131.2024
167/17
Psm

Województwo: PODLASKIE
Powiat: HAJNÓWSKI
Jednostka ewidencyjna: 200501_1 HAJNÓWKA
Obręb ewidencyjny: 4 GÓRNE

MAPA ZASADNICZA
Skala 1:1000

165/3

166

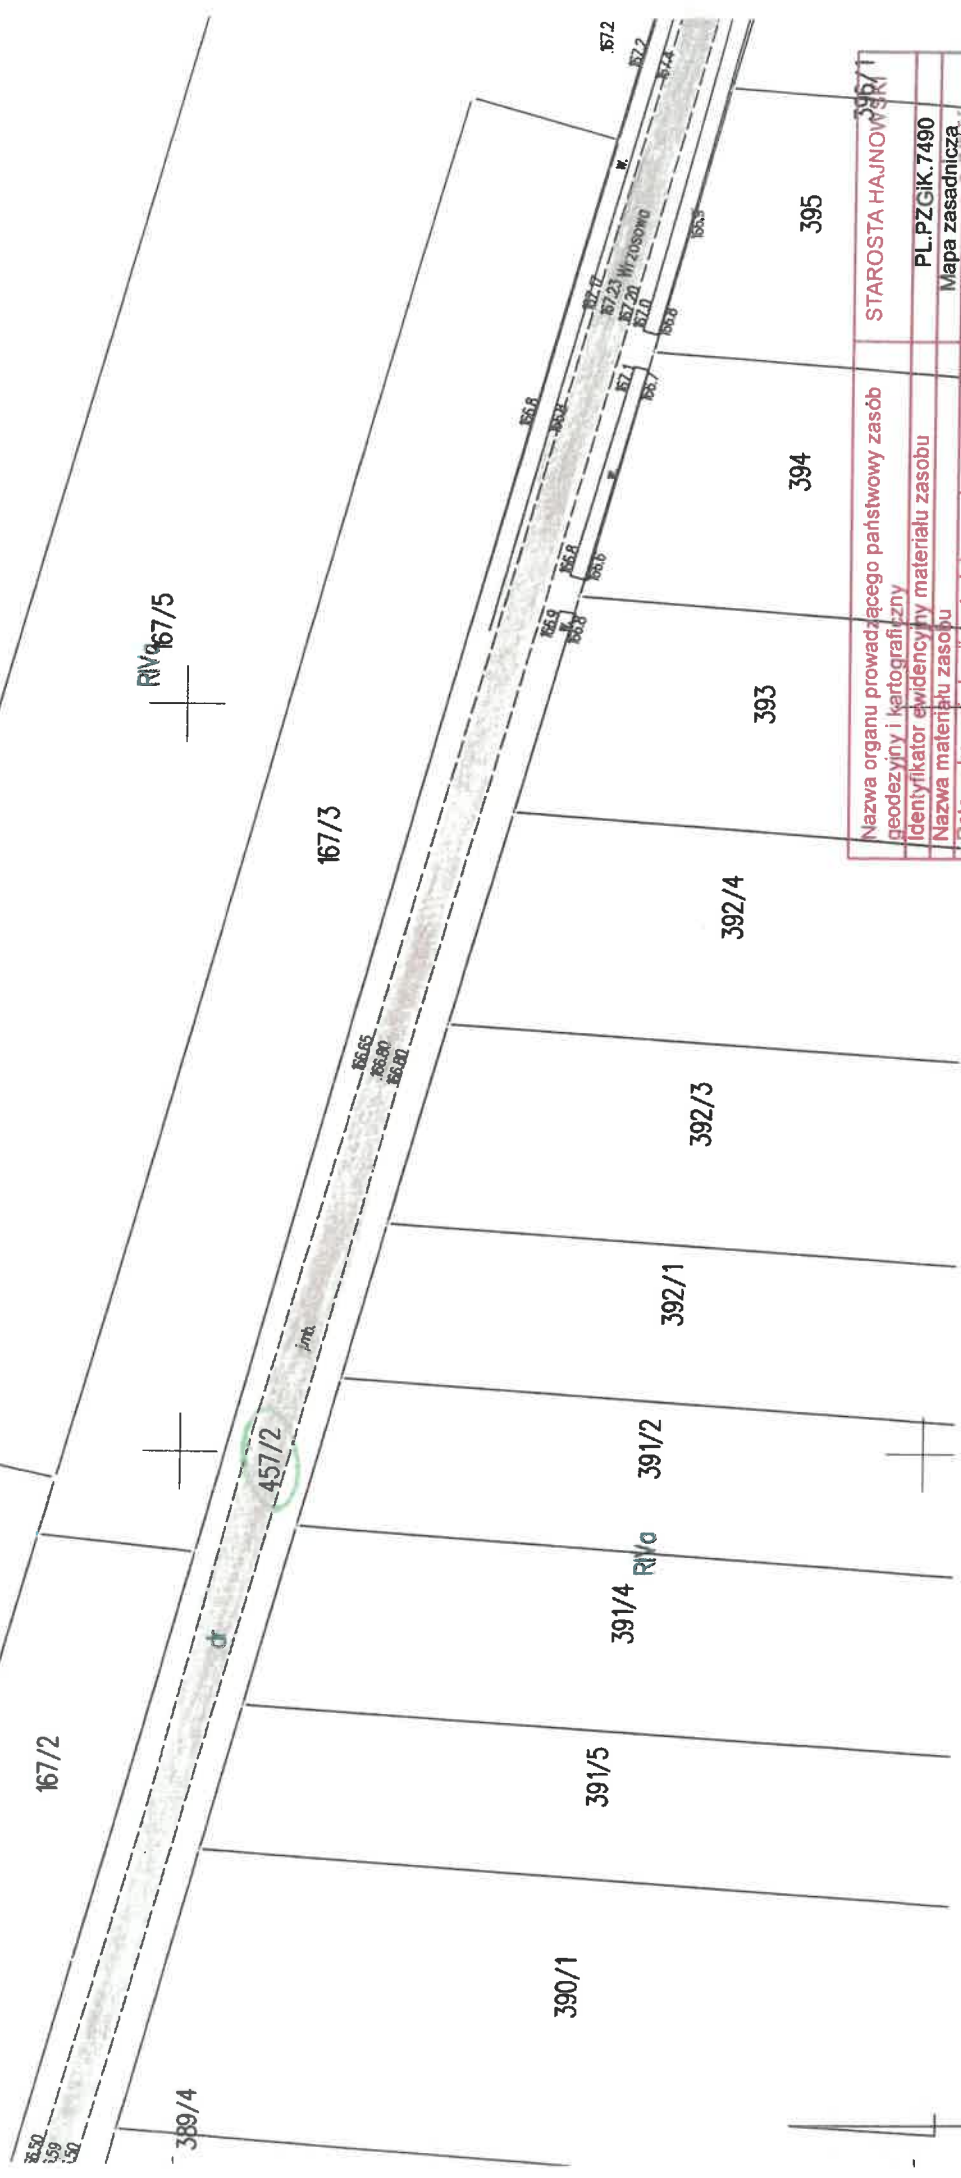

Nazwa organu prowadzącego państwowy zasób geodezyjny i kartograficzny	STAROSTA HAJNÓWSKI
Identyfikator ewidencyjny materiału zasobu	PL.PZGIK.7490
Nazwa materiału zasobu	Mapa zasadnicza
Data wykonania kopii materiału zasobu	15.07.2024 r.
Imię, nazwisko i podpis osoby reprezentującej organ	Marek Ciepłowski

Sporządził: Edyta Przybylska

BUDYNISTRZ

Irena Roman Kiendyś

Ark. 4

Województwo: **PODLASKIE**
Powiat: **HAJNOWSKI**
Jednostka ewidencyjna: **200501_1 HAJNÓWKA**
Obręb ewidencyjny: **4 GÓRNE**

MAPA ZASADNICZA
Skala 1:1000

165/3

166

167/6

RIVa

RV

PsII 167/7

167/2

0457/2

RIVa 387

388/3

388/4

388/2

389/1

389/3

389/4

385/7 385/8

386/1

osowia

STAROSTWO POWIATOWE
w HAJNÓWCE
17-200 Hajnówka, ul. Aleksiego Zina 1
tel. (85) 682 62 66, fax (85) 682 42 20
(nazwa organu wydającego dokument)
Nr kancelaryjny: **GK.6642.1.1131.2024**

Nazwa organu prowadzącego państwowy zasób geodezyjny i kartograficzny	STAROSTA HAJNÓWKA
Identyfikator ewidencyjny materiału zasobu	PL.PZGIK.7490
Nazwa materiału zasobu	Mapa zasadnicza
Data wykonania kopii materiału zasobu	07.08.2024 r.
Imię, nazwisko i podpis osoby reprezentującej organ	ZUP. STARDYSTY Marcin Stary

Sporządził: **Edyta Przybylska**

BURMISTRZ

Ireneusz Roman Kiendys


Województwo: **PODLASKIE**
Powiat: **HAJNOWSKI**
Jednostka ewidencyjna: **200501_1 HAJNÓWKA**
Obręb ewidencyjny: **4 GÓRNE**

MAPA ZASADNICZA

Skala 1:1000

Ark. 5

165/3

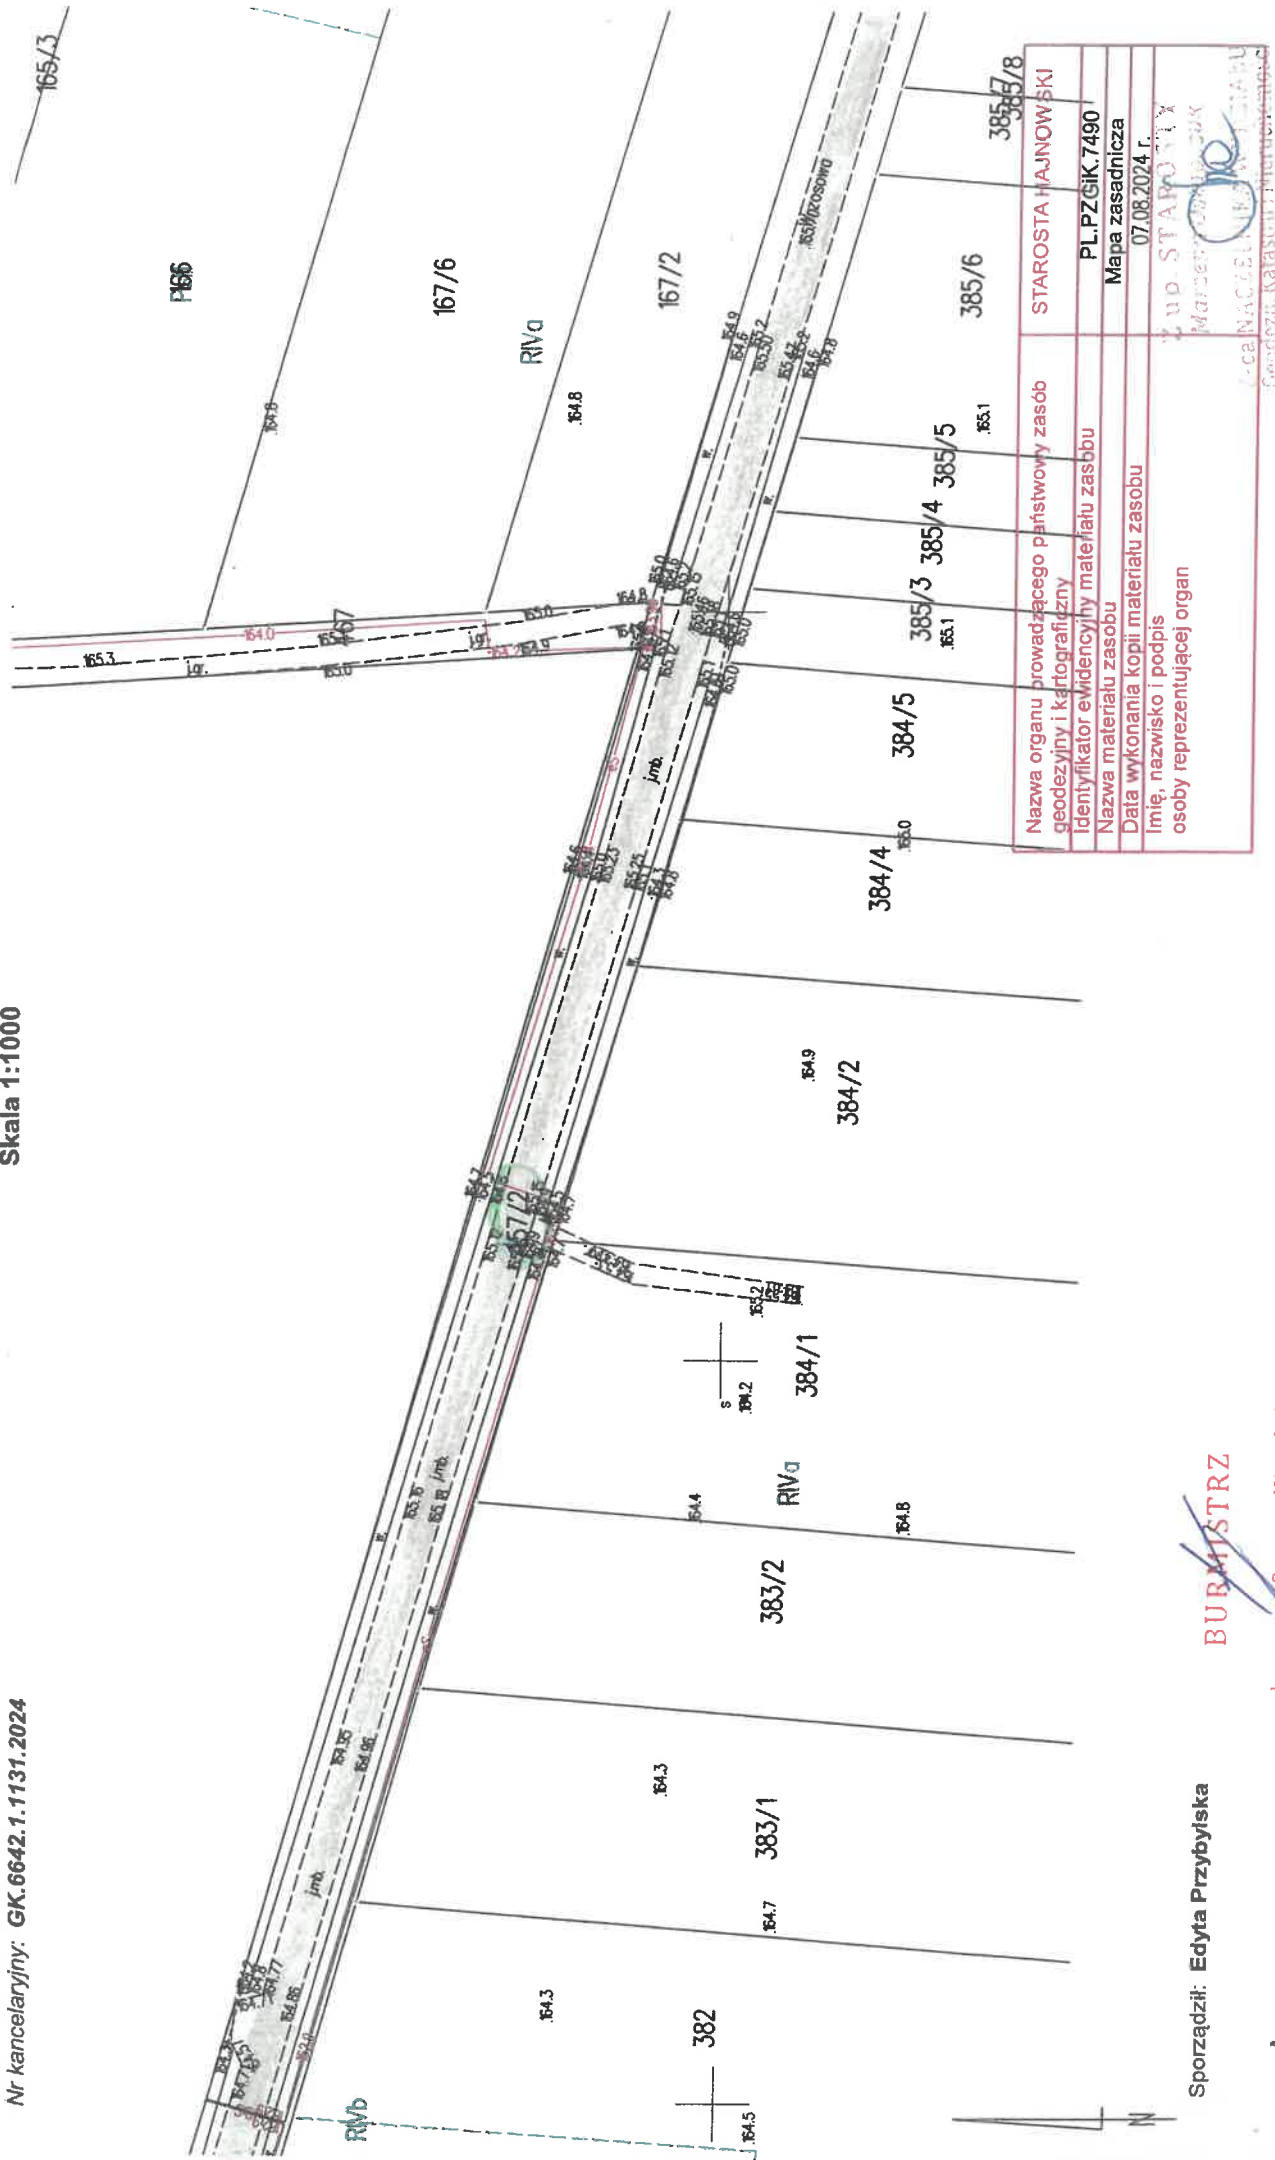

Sporządził: Edyta Przybylska

BURMISTRZ


Ireneus Roman Kiendys

STAROSTWO POWIATOWE
w HAJNÓWCE
17-200 Hajnówka, ul. Aleksego Zina 1
tel. (85) 682 62 66, fax (85) 682 42 20
(nazwa organu wydającego dokument)
Nr kancelaryjny: GK.6642.1.1131.2024

Województwo: PODLASKIE
Powiat: HAJNÓWSKI
Jednostka ewidencyjna: 200501_1 HAJNÓWKA
Obręb ewidencyjny: 4 GÓRNE

MAPA ZASADNICZA

Skala 1:1000

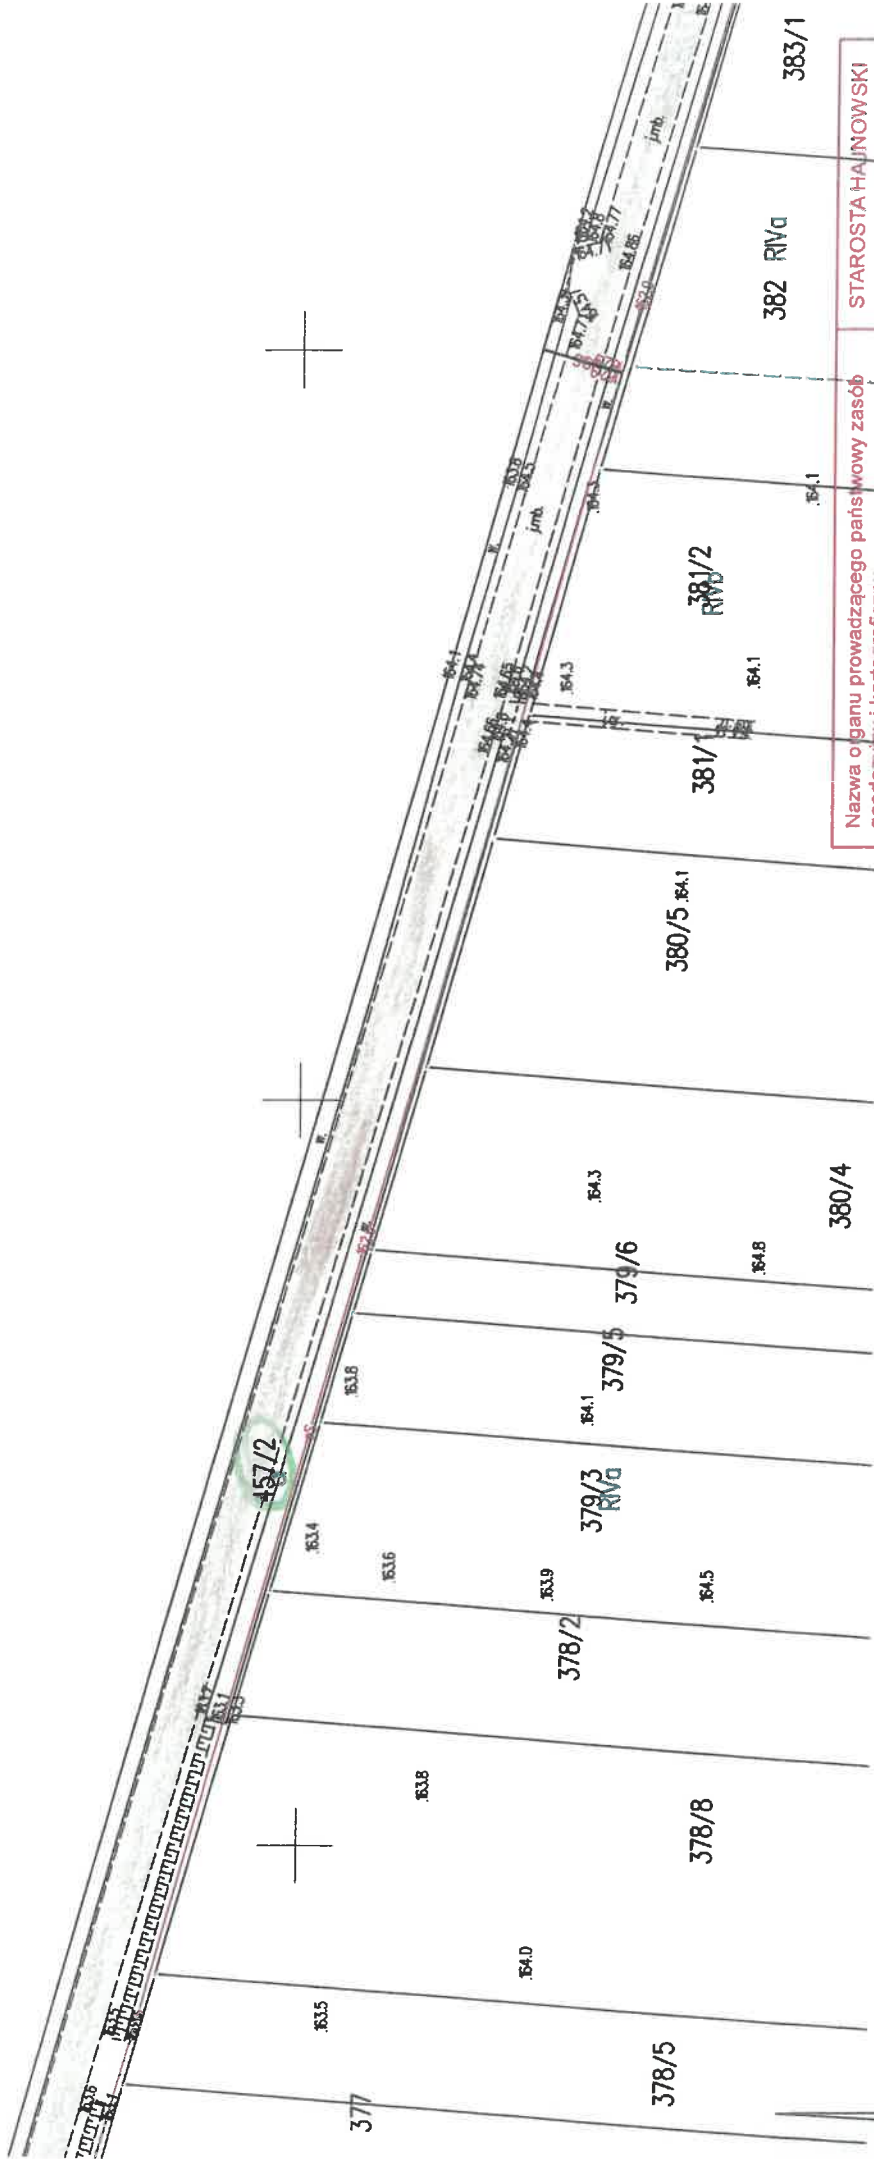

Nazwa organu prowadzącego państwowy zasób geodezyjny i kartograficzny	STAROSTA HAJNÓWSKI
Identyfikator ewidencyjny materiału zasobu	PL.PZGIG.7490
Nazwa materiału zasobu	Mapa zasadnicza
Data wykonania kopii materiału zasobu	07.08.2024 r.
Imię, nazwisko i podpis osoby reprezentującej organ	

Sporządził: Edyta Przybylska

Burmistrz


Ireneusz Roman Kiendys


STAROSTWO POWIATOWE
w HAJNÓWCE
17-200 Hajnówka, ul. Aleksego Zina 1
tel. (85) 682 62 66, fax (85) 682 42 20
(nazwa organu wydającego dokument)
Nr kancelaryjny: GK.6642.1.1131.2024

Województwo: PODLASKIE
Powiat: HAJNÓWSKI
Jednostka ewidencyjna: 200501_1 HAJNÓWKA
Obręb ewidencyjny: 4 GÓRNE

MAPA ZASADNICZA

Skala 1:1000

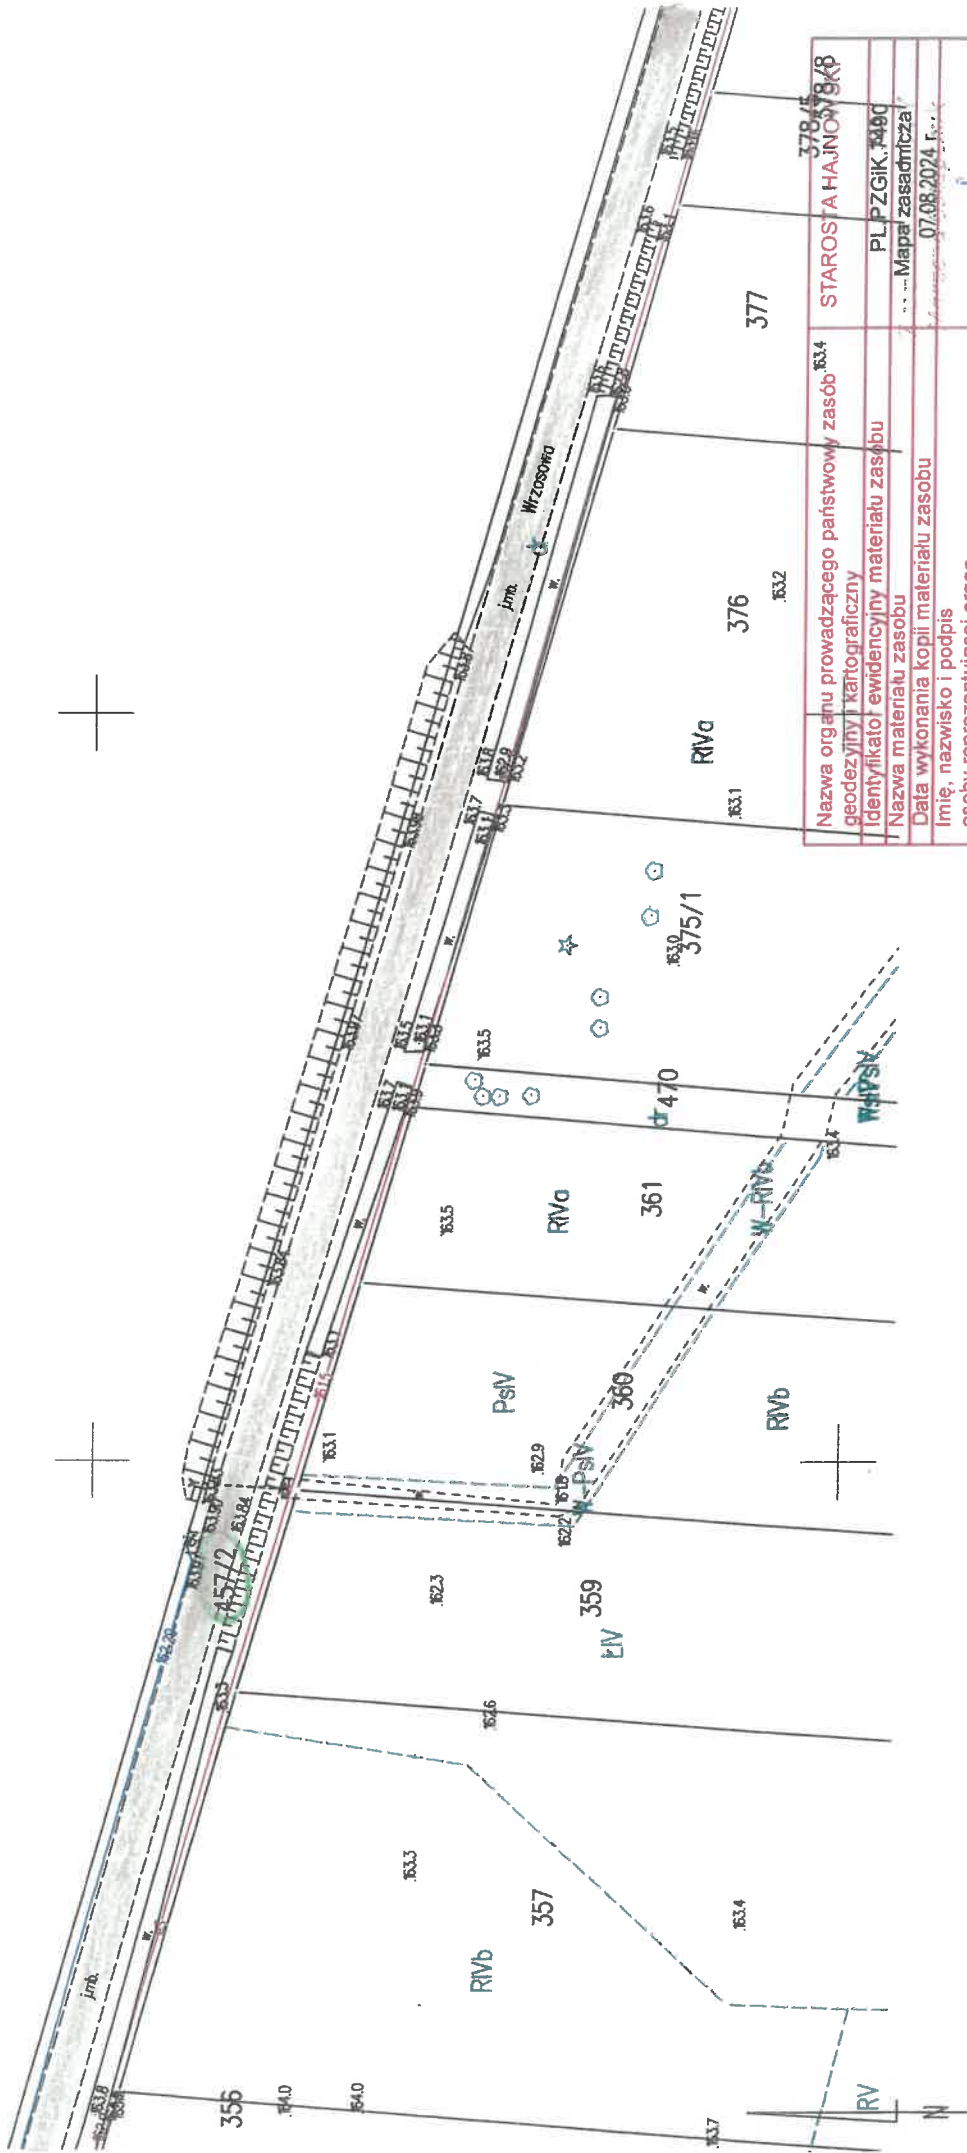

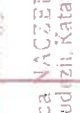Nazwa organu prowadzącego państwowy zasób geodezyjny i kartograficzny	STAROSTWA HAJNÓWKA
Identyfikator ewidencyjny materiału zasobu	PL.PZGik.1490
Nazwa materiału zasobu	Mapa zasadnicza
Data wykonania kopii materiału zasobu	07.08.2024 r.
Imię, nazwisko i podpis osoby reprezentującej organ	
Z-ca NACZELNIKA WYDZIAŁU Geodezji, Katastru i Planowania	

Sporządził: Edyta Przybylska

BURMISTRZ

Ireneusz Roman Kienydyś

Ark. 7

STAROSTWO POWIATOWE

w HAJNÓWCE

17-200 Hajnówka, ul. Aleksego Zina 1
tel. (85) 682 62 66, fax (85) 682 42 20
(nazwa organu wydającego dokument)

Nr kancelaryjny: GK.6642.1.1131.2024

Województwo: PODLASKIE


Powiat: HAJNÓWSKI

Jednostka ewidencyjna: 200501_1 HAJNÓWKA

Obręb ewidencyjny: 4 GÓRNE

MAPA ZASADNICZA

Skala 1:1000

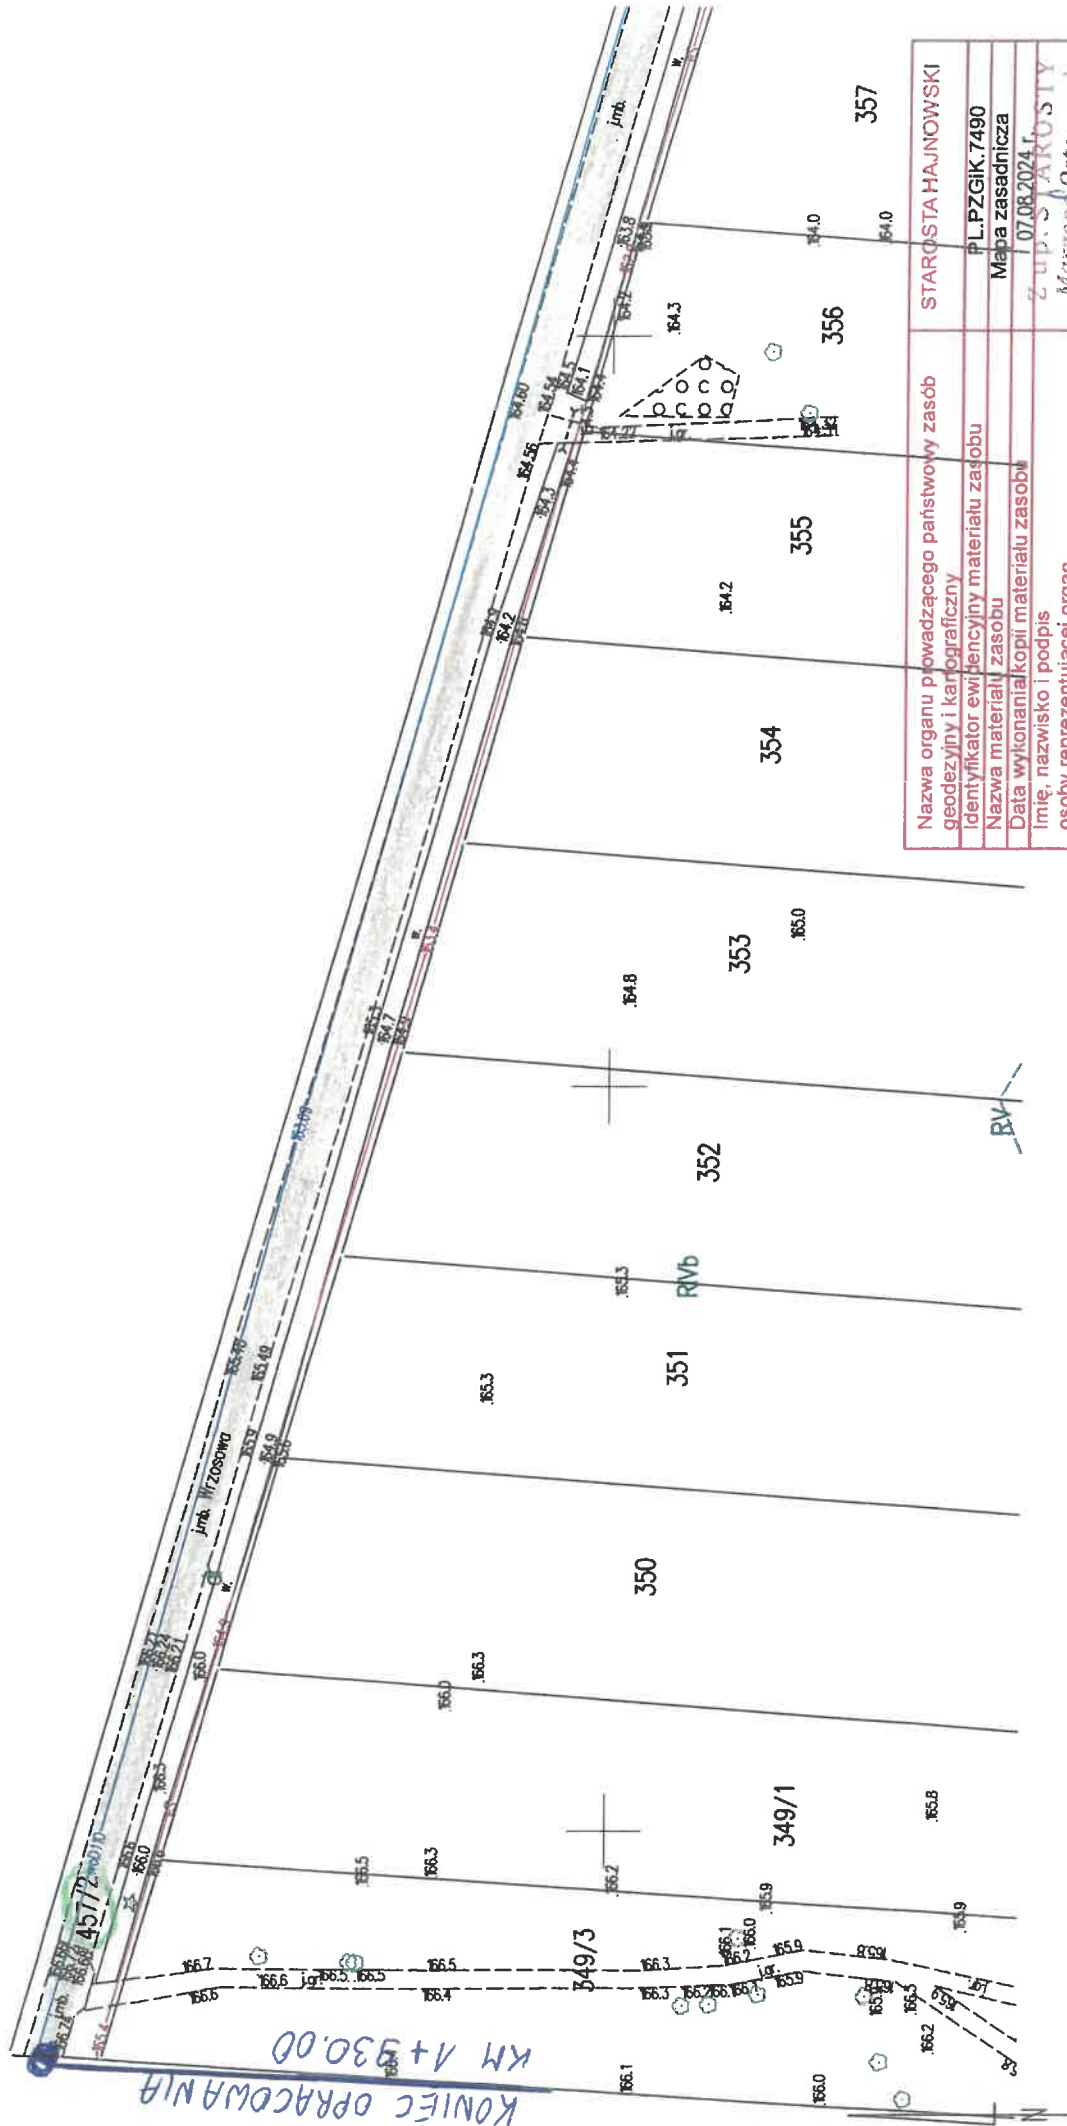

Nazwa organu prowadzącego państwowy zasób geodezyjny i kartograficzny	STAROSTA HAJNÓWSKI
Identyfikator ewidencyjny materiału zasobu	PL.PZGIK.7490
Nazwa materiału zasobu	Mapa zasadnicza
Data wykonania kopii materiału zasobu	07.08.2024 r.
Imię, nazwisko i podpis osoby reprezentującej organ	Z up. S. KAROŃSKI Mieczysław Ostapczuk

Sporządził: Edyta Przybylska

BURMISTRZ

Ireneusz Roman Kiendys

Ark. 8