


PROFIL NR 2
CHODZIEŻ, UL. TOPOLOWA
W2-HP

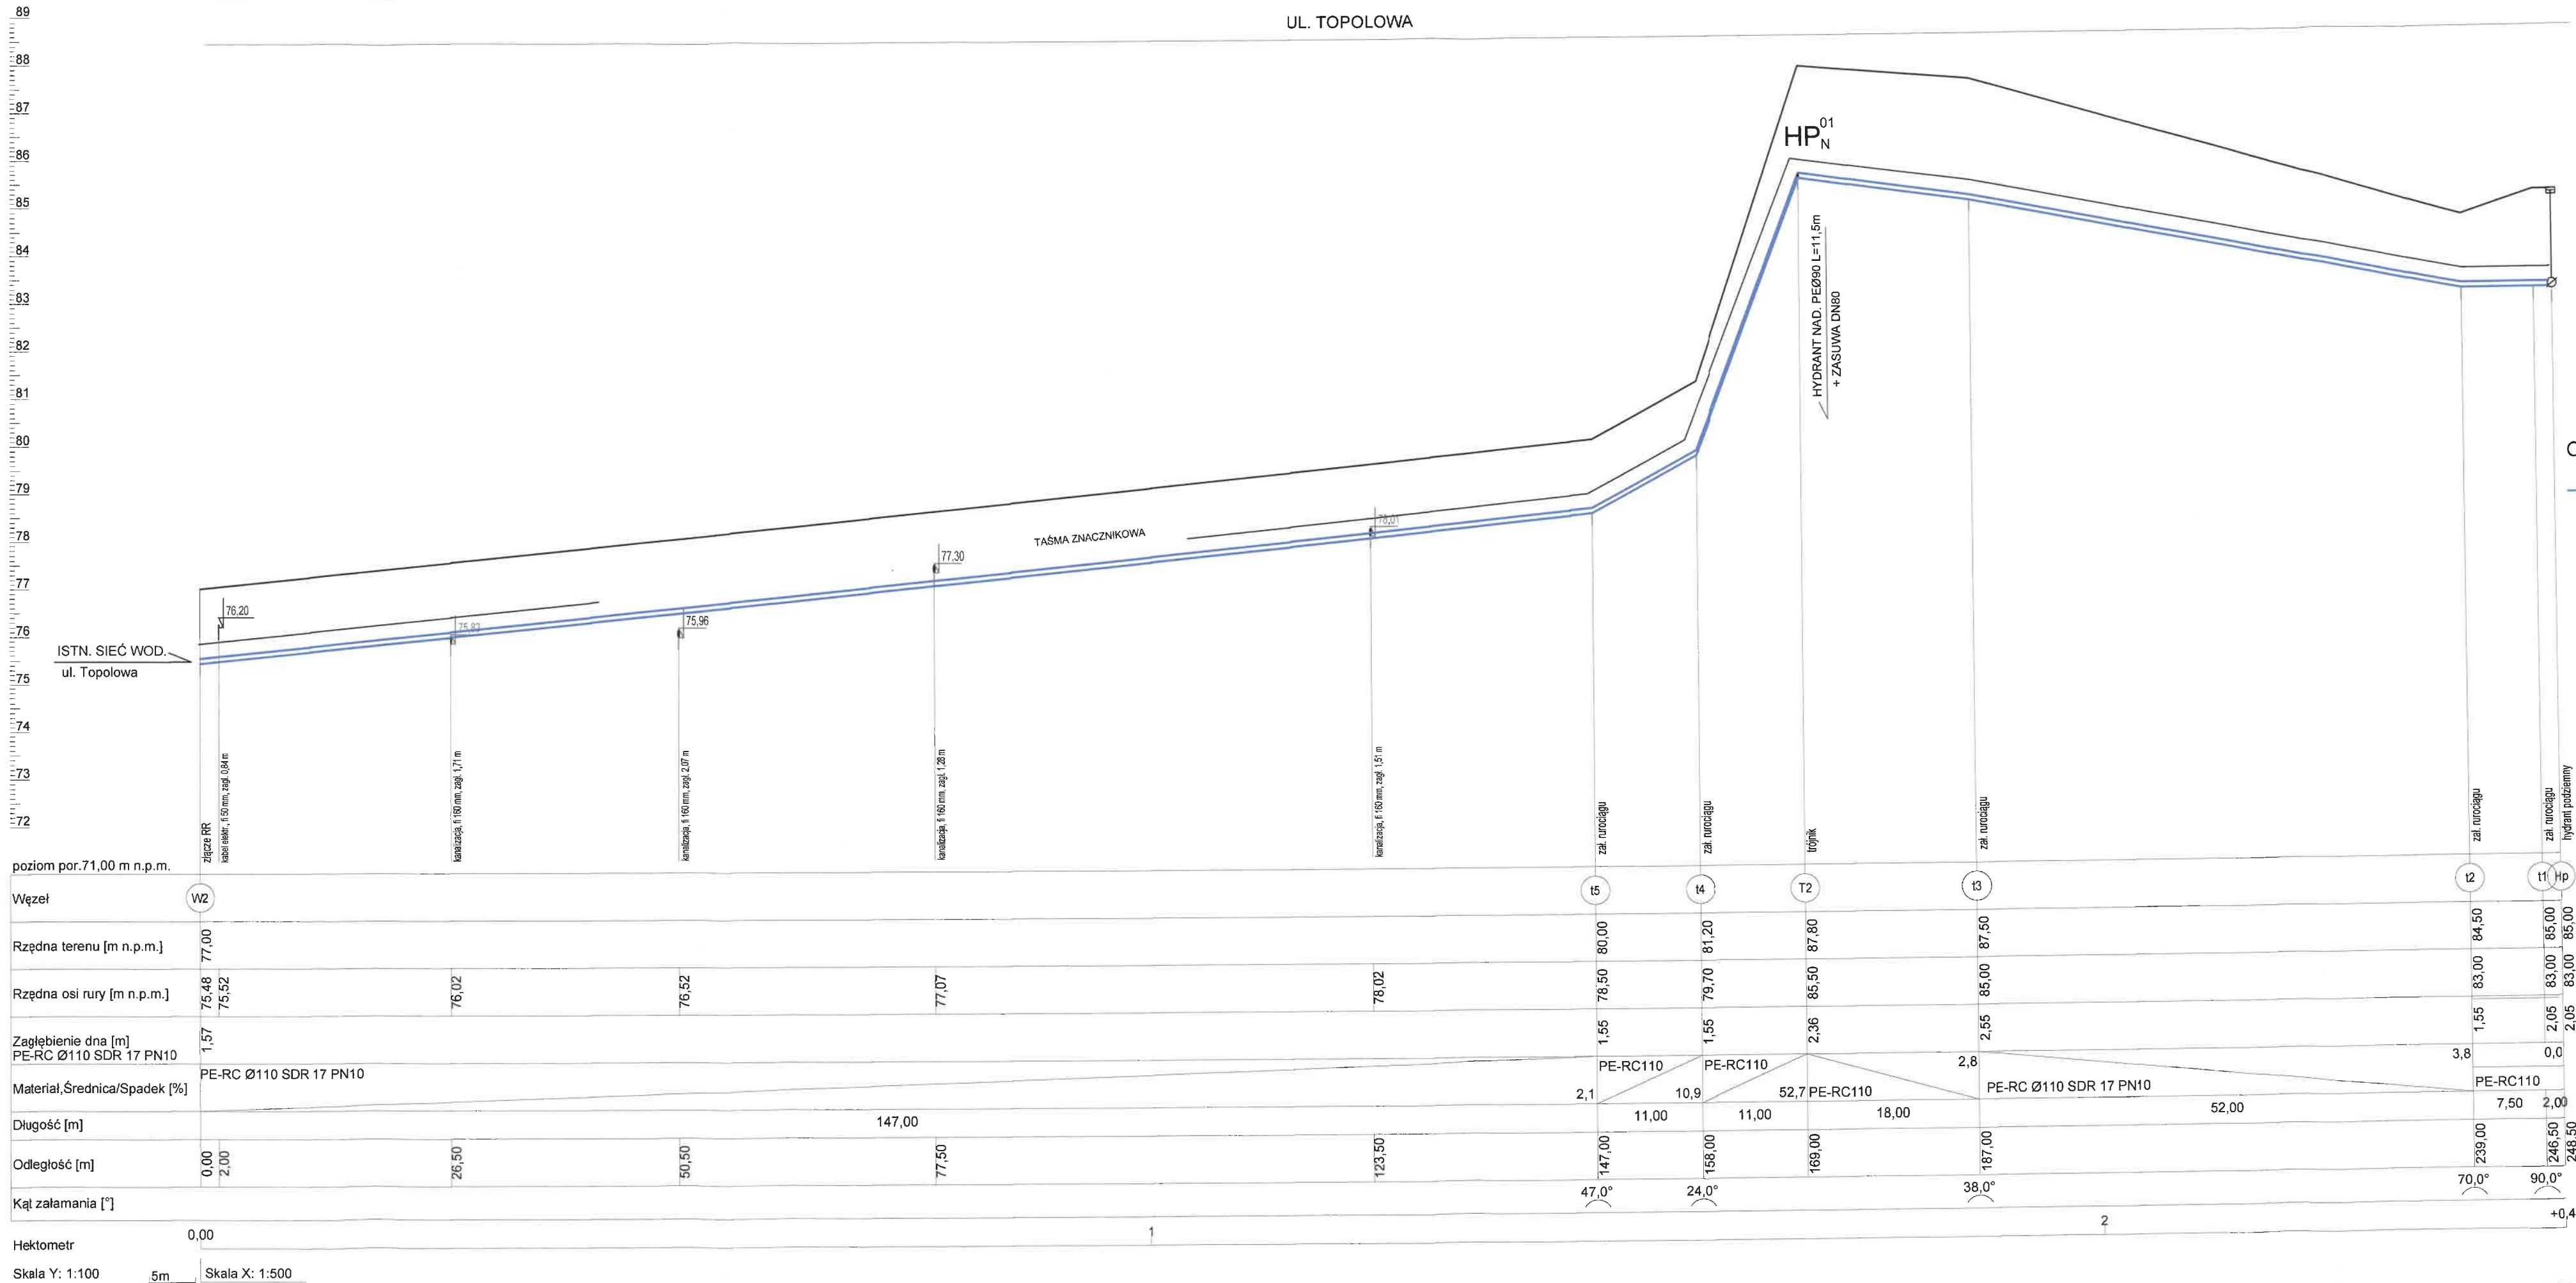

Oznaczenia:

- projektowana sieć wodociągowa
- Z_X^W - zasuwa
- T_X^W - trójnik na sieci wodociągowej
- HP_N^x - hydrant nadziemny
- t_X^W - załamanie rurociągu

PROJEKT TECHNICZNY Budowa sieci wodociągowej i kanalizacyjnej przy ul. Topolowej w Chodzieży				
INWESTOR: MIEJSKIE WODOCIĄGI I KANALIZACJA Sp. z o.o. ul. Kochanowskiego 29; 64-800 Chodzież				
BIURO PROJEKTOWE: LION I.S. Engineering Services INŻYNIERIA SANITARNA UL. CHABROWA 14; RATAJE 64-800 CHODZIEŻ				
FUNKCJA	IMIĘ I NAZWISKO	NR UPR.	PODPIS	DATA
PROJEKTOWAŁ	mgr inż. Małgorzata Burzyńska	WKP/0139/PWOS/17		10.2024
KREŚCIŁ				SKALA:
SPRAWDZIŁ				1:100/500
NAZWA RYSUNKU: PROFIL PODŁUŻNY - SIEĆ WODOCIĄGOWA				NUMER RYSUNKU: IS/03
UWAGA: Jaskółczyki wykorzystywanie oznaczeń, wprowadzanie zmian, powielanie lub kopiowanie w innym opisanym bez zgody autorów traktowane będzie jako naruszenie praw autorskich z wszelkimi konsekwencjami prawnymi.				