



 

PLAŻA ZEWNĘTRZNA - PRZEKRÓJ
SKALA 1:20 WIDOK A

SKALA 1:20 WIDOK

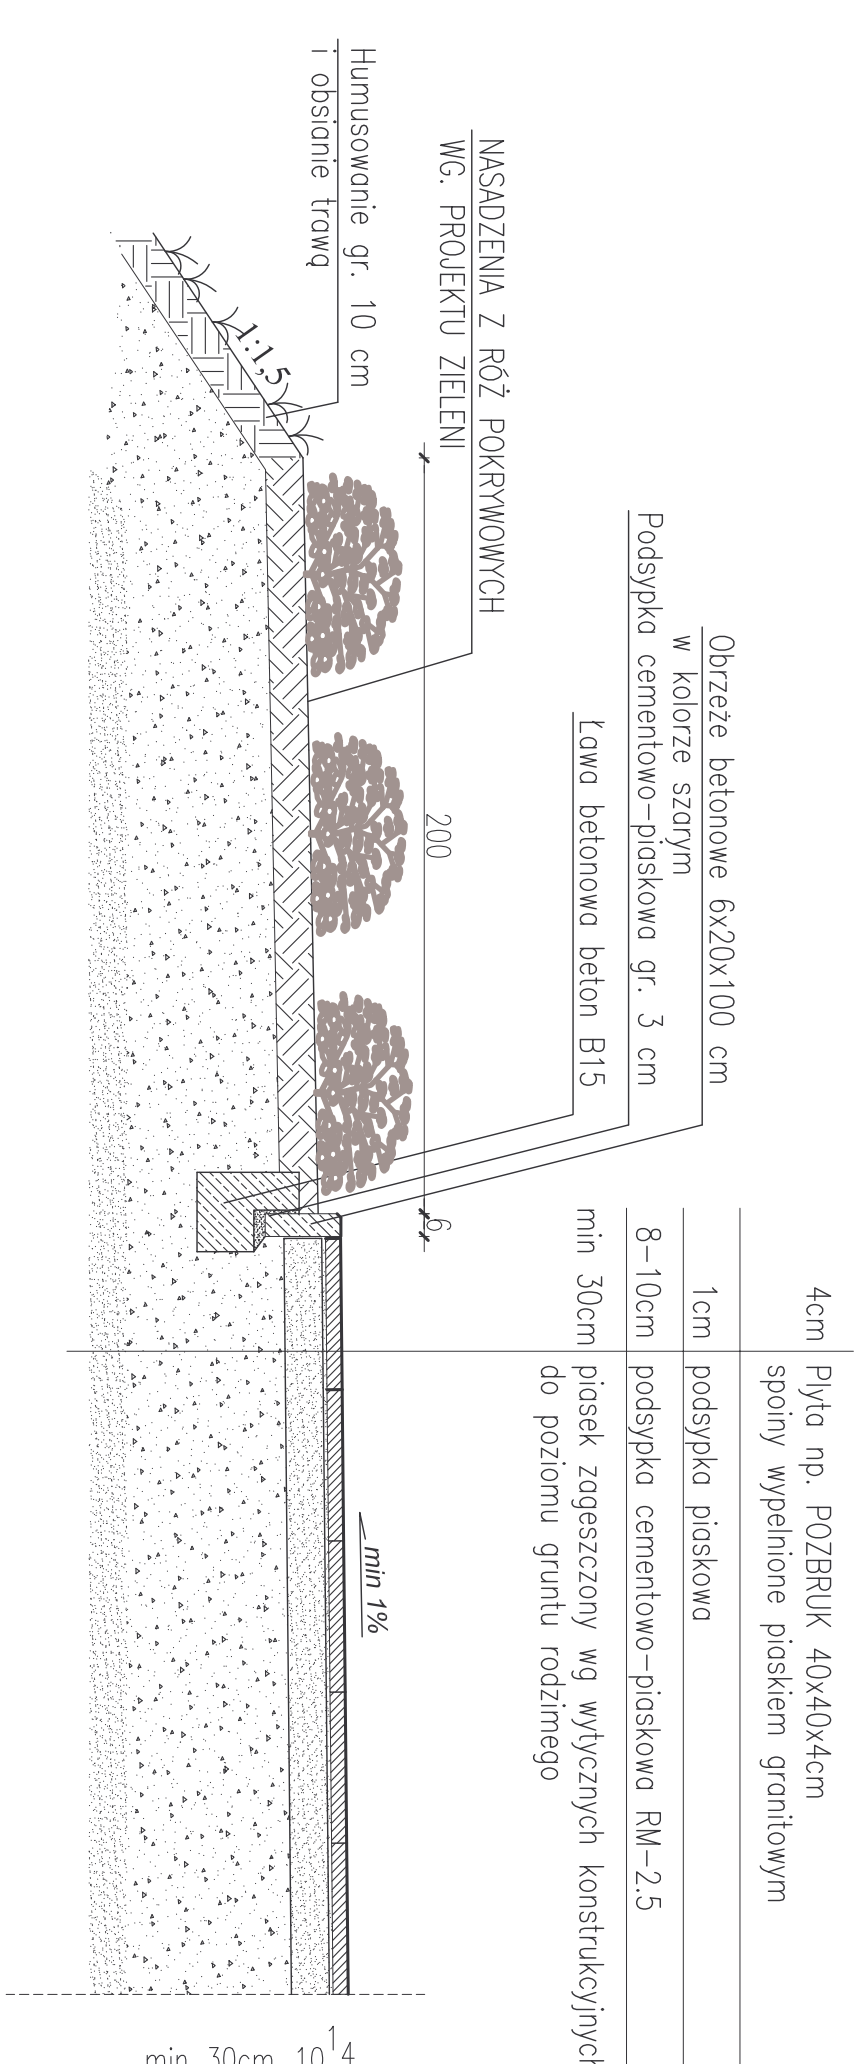

Index

[illegible]

700455

ZNAJMA :	DATA :	PODPIIS :
EDYCJA RYSUNKU	07.07.2011	
EDYCJA 4	LIPIEC 2011	

TEMAT: KOMPLEKS SPORTOWO-REKREACYJNY "TERENY MALIŃSKIE" W POZNANIU	
FAZA: PROJEKT WYKONAWCZY	TOM XIII
BIRANIE: ARCHITEKTURA	

PLAŻE ZEWNĘTRZNE

FLUKE LEVINE LINE

PROJEKT: WYKONAWCA: KONSORCJUM FIRM K706020 UDZIELA ALSTAL BUDOWNICTWO	GRI ZAPROJEKTOWANIE I WYKONANIE KONSORCJUM FIRM K706020 UDZIELA ALSTAL BUDOWNICTWO
---	--

PODWOJNYMIŁA: 88-100 INOWROCŁAW JACEND 76
tel.+4852 3559400 fax.+4852 3559400