


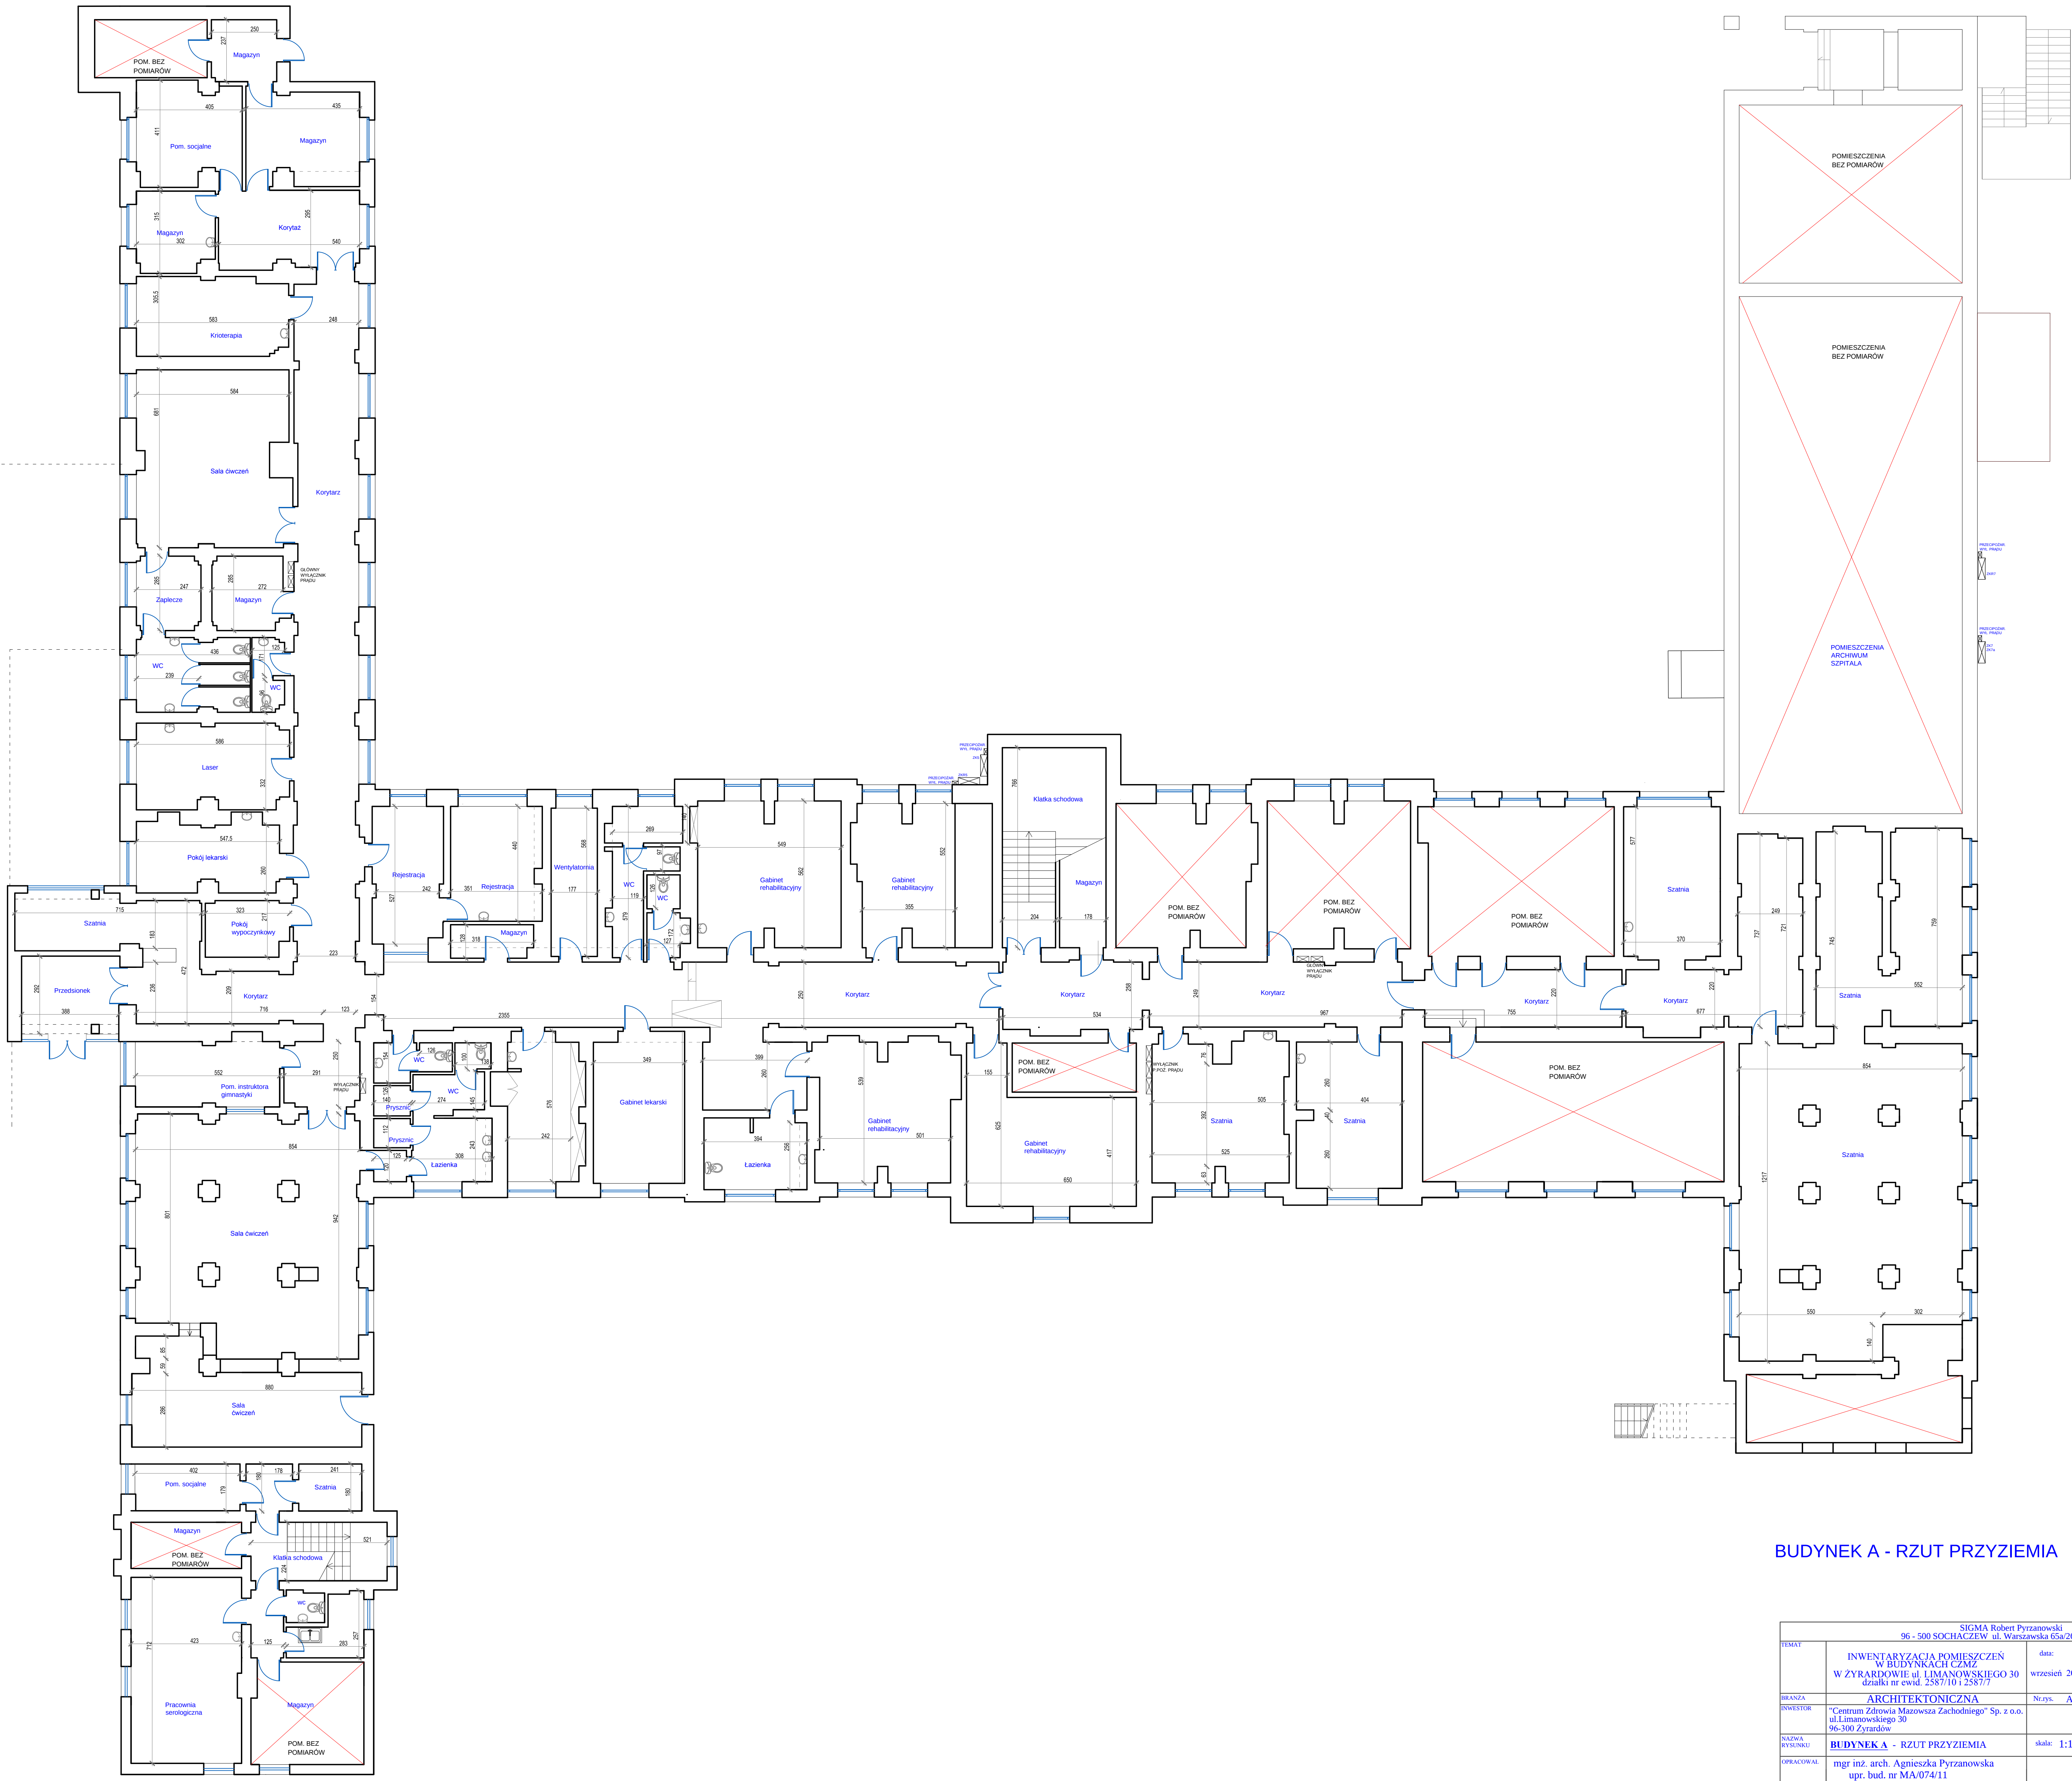

BUDYNEK A - RZUT PRZYZIEMIA

SIGMA Robert Pyrzanowski 96 - 500 SOCHACZEW ul. Warszawska 65a/26		
TEMAT	INWENTARYZACJA POMIESZCZEŃ W BUDYNKACH CZMZ W ZYRARODOWIE ul. LIMANOWSKIEGO 30 działki nr ewid. 2587/10 i 2587/7	data: wrzesień 2014r.
BRANŻA	ARCHITEKTONICZNA	Nr.rys. A 1
INWESTOR	"Centrum Zdrowia Mazowsza Zachodniego" Sp. z o.o. ul. Limanowskiego 30 06-500 Żyrardów	
NAZWA RYUNKU	BUDYNEK A - RZUT PRZYZIEMIA	skala: 1:100
OPRACOWAŁ	mgr inż. arch. Agnieszka Pyrzanowska upr. bud. nr MA/074/11	