


- Instalacja c.o. z rur stalowych zaciskowych zewnętrznie ocynkowanych (zasila grzejniki na sali sportowej)
- Instalacja c.o. z rur stalowych zaciskowych zewnętrznie ocynkowanych (zasila instalację wentylacyjną)
- Grzejnik płytowy z podłączeniem od dołu
  - z wkładką zaworową,
  - z głowicą termostatyczną,
  - z zestawem przyłączeniowym.
- WŁ Wentylator łazienkowy uruchamiany włącznikiem światła

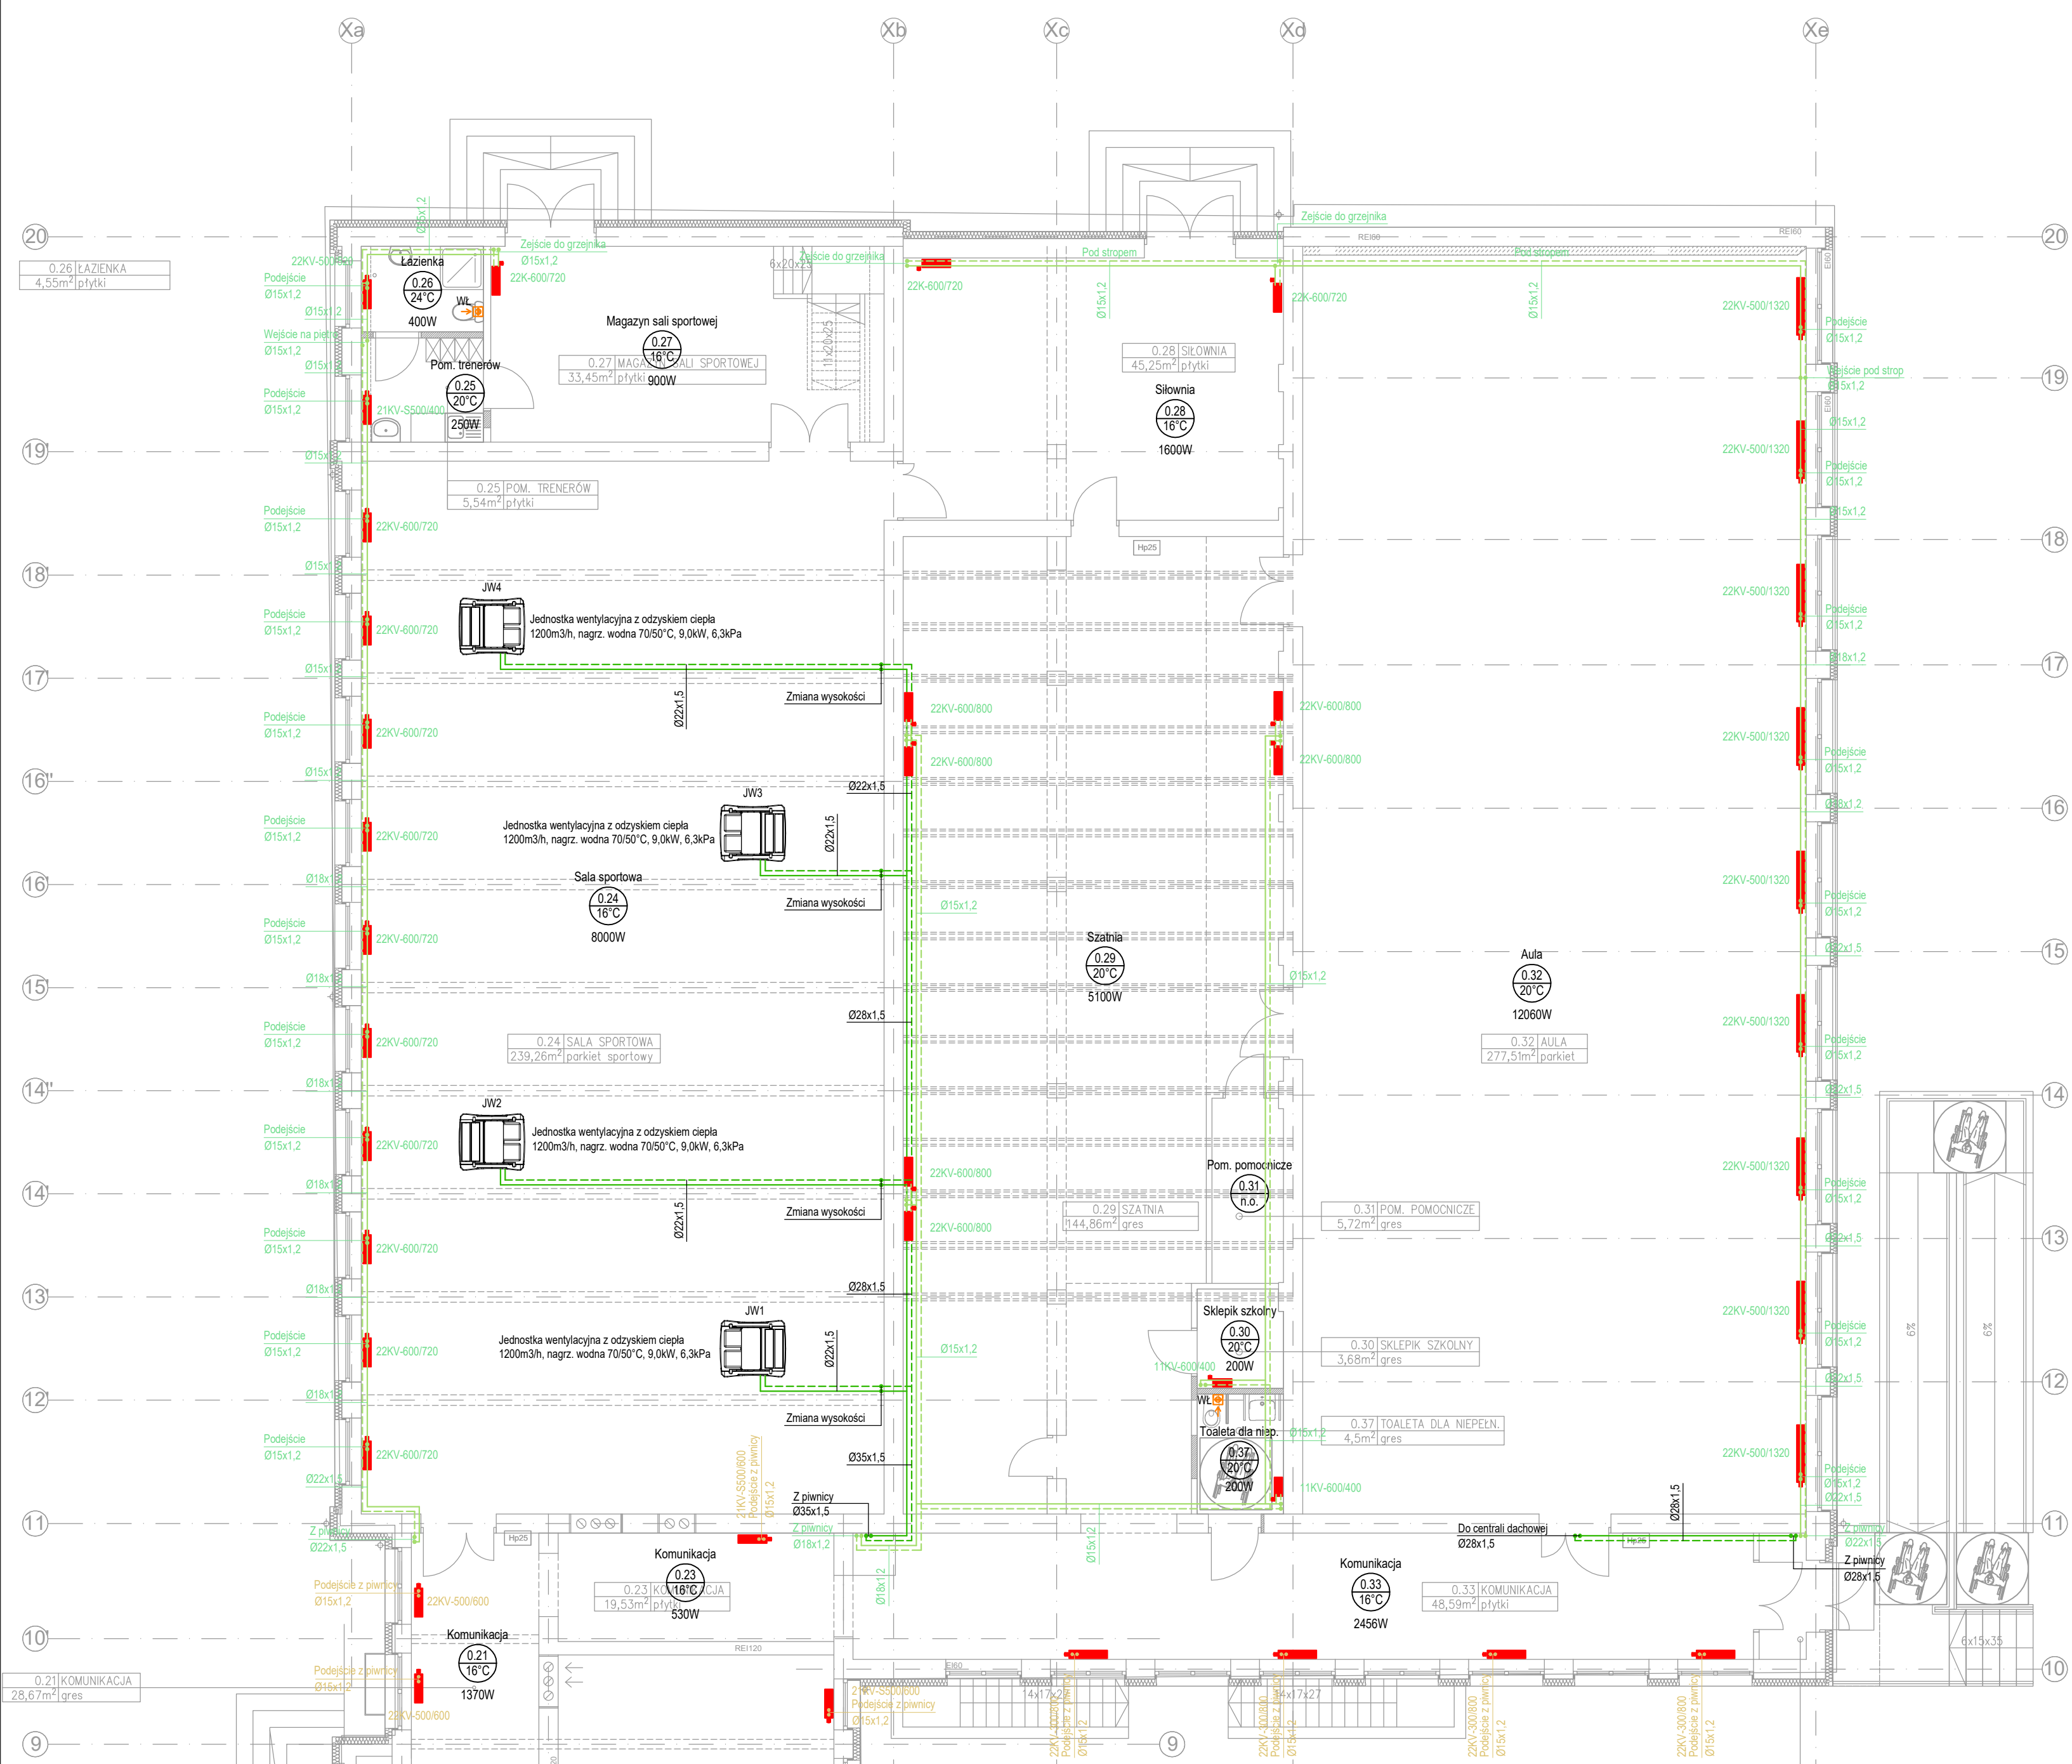

Rys. zamienny do rysunku z dnia 15.12.2021 r.

- UWAGI:**
1. W pomieszczeniach, w których grzejniki zostały wymienione na płytowe należy wymienić tylko instalację rurową.
  2. Nie podlegają wymianie grzejniki i instalacja rurowa w pomieszczeniach, w których zostały one wymienione na nowe.

JEDYNOŚĆ PROJEKTOWA: PROJECTA Sp. z o.o. ul. Zofii Kuratowskiej 51, 66-400 Gorzów Wielkopolski				BRANZA: S
INWESTYCJA TERMOMODERNIZACJA I PRZEBUDOWA INFRASTRUKTURY ZESPOŁU SZKÓŁ EKONOMICZNO- ADMINISTRACYJNYCH BYDGOSZCZ UL. GAJOWA 98, DZIAŁKA NR 1/2 OBR. 85				
INWESTOR: MIASTO BYDGOSZCZ UL. JEZUICKA 1, 85-102 BYDGOSZCZ				FAZA: PT
OPRACOWANIE:	M.E. I NAZWISKO MGR INŻ. RAFAŁ MICHAŁAK	NR UPRAW. UR/003/POZ/07	SKALA NR RYS.	
TYTUŁ:	MGR INŻ. JAROSŁAW GŁADALA	UR/004/PRG/06		
TYTUŁ: INSTALACJA C.O. I WENTYLACYJNA. RZUT PARTERU. CZ.2		1:100	S14	
GORZÓW WIELKOPOLSKI, 30.01.2025 r.				