


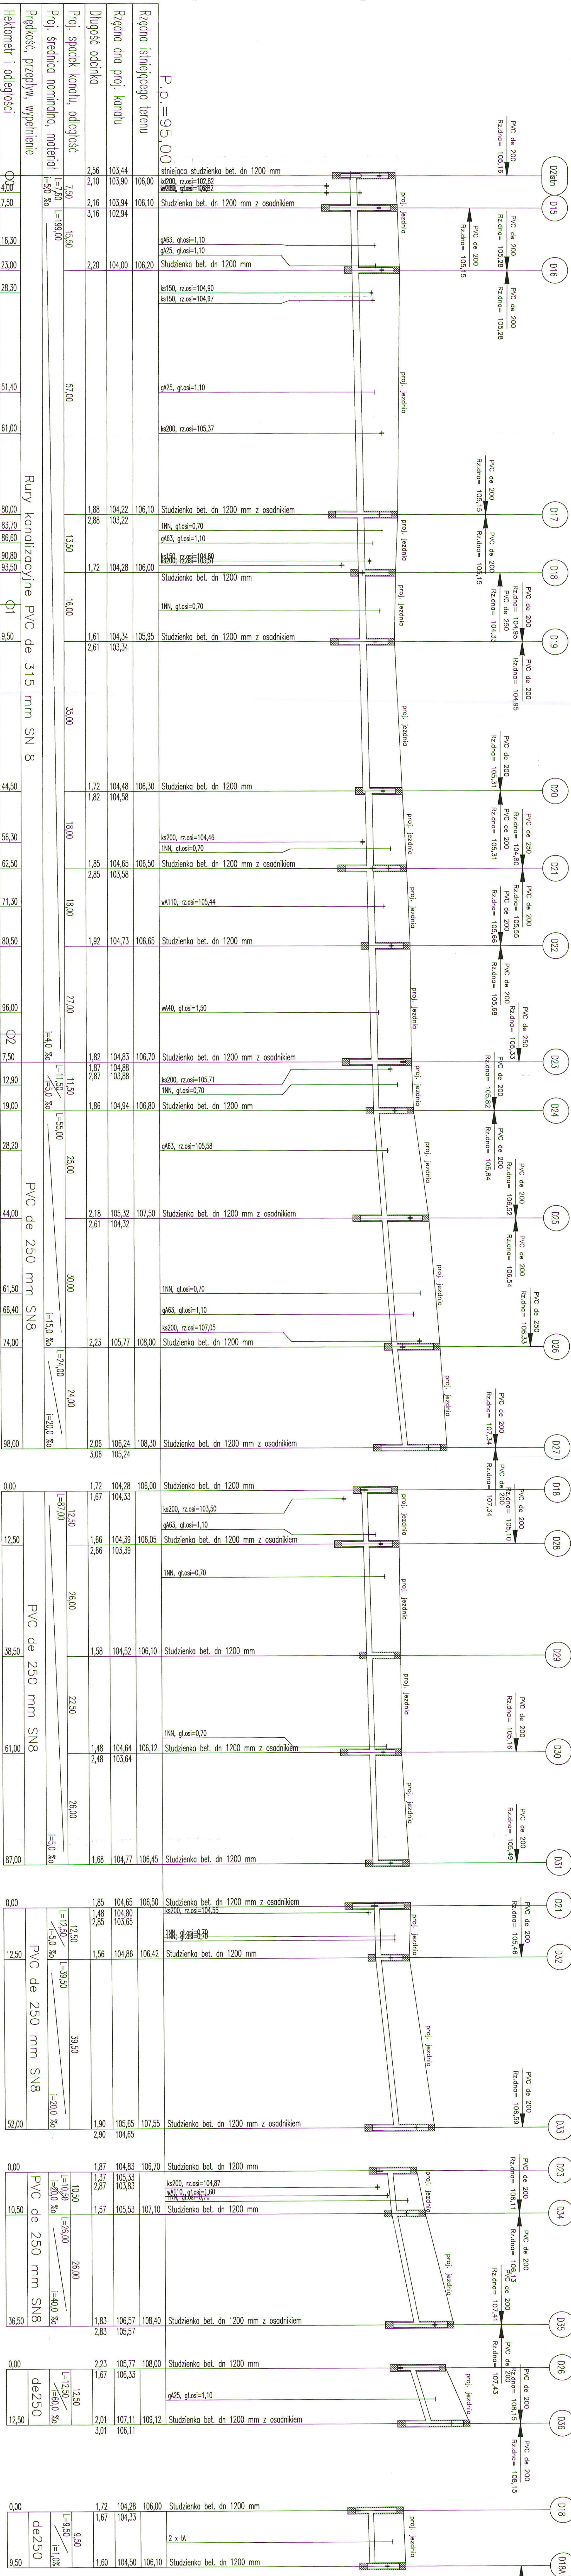

Profil podłużny kanalizacji deszczowej

Skala 1:100/500

Inwestor:		Gmina Miasto Starogard Gdański	
Jednostka projektowa:		ul. Gdańska 6 B; 83-200 Starogard Gdański	
Temat opracowania:		Robert Sierpiutowski	
		Budowa ulicy Zastawnej w Starogardzie Gdańskim	
Branża:		Typuł rysunku: PROFIL PODŁUŻNY KANALIZACJI DESZCZOWEJ	
Stanowisko:		Nr upraw.	Podpis:
Projektant:		mgr inż. Robert Sierpiutowski	Skala: 1:100/500
		ZAP/0113/POWS/16	Nr umowy: 3
		ZAP/0113/POWS/16	Data: 09.2015.