


UWAGA!
WYMIARY SPRAWDZIĆ NA BUDOWIE.

ZESTAWIENIE WIELKOŚCI POMIESZCZEŃ

NR POM.	NAZWA POMIESZCZENIA	POW. UŻYTK. m2
0.1	WIATROŁAP	6,12
0.2	KOMUNIKACJA	11,31
0.3	SZATNIA DAMSKA	11,81
0.4	SZATNIA MĘSKA	11,81
0.5	PRZEDSIONEK TOALETY DAMSKIEJ	3,15
0.6	TOALETA DAMSKA	4,96
0.7	PRZEDSIONEK TOALETY MĘSKIEJ	3,15
0.8	TOALETA MĘSKA	4,96
0.9	POM. PORZĄDKOWE	2,49
0.10	SALA DYDAKTYCZNA	38,89
0.11	SALA DYDAKTYCZNA	35,66
0.12	SALA DYDAKTYCZNA	38,41
0.13	SALA DYDAKTYCZNA	32,32
0.14	MAGAZYN	2,31
RAZEM		207,35

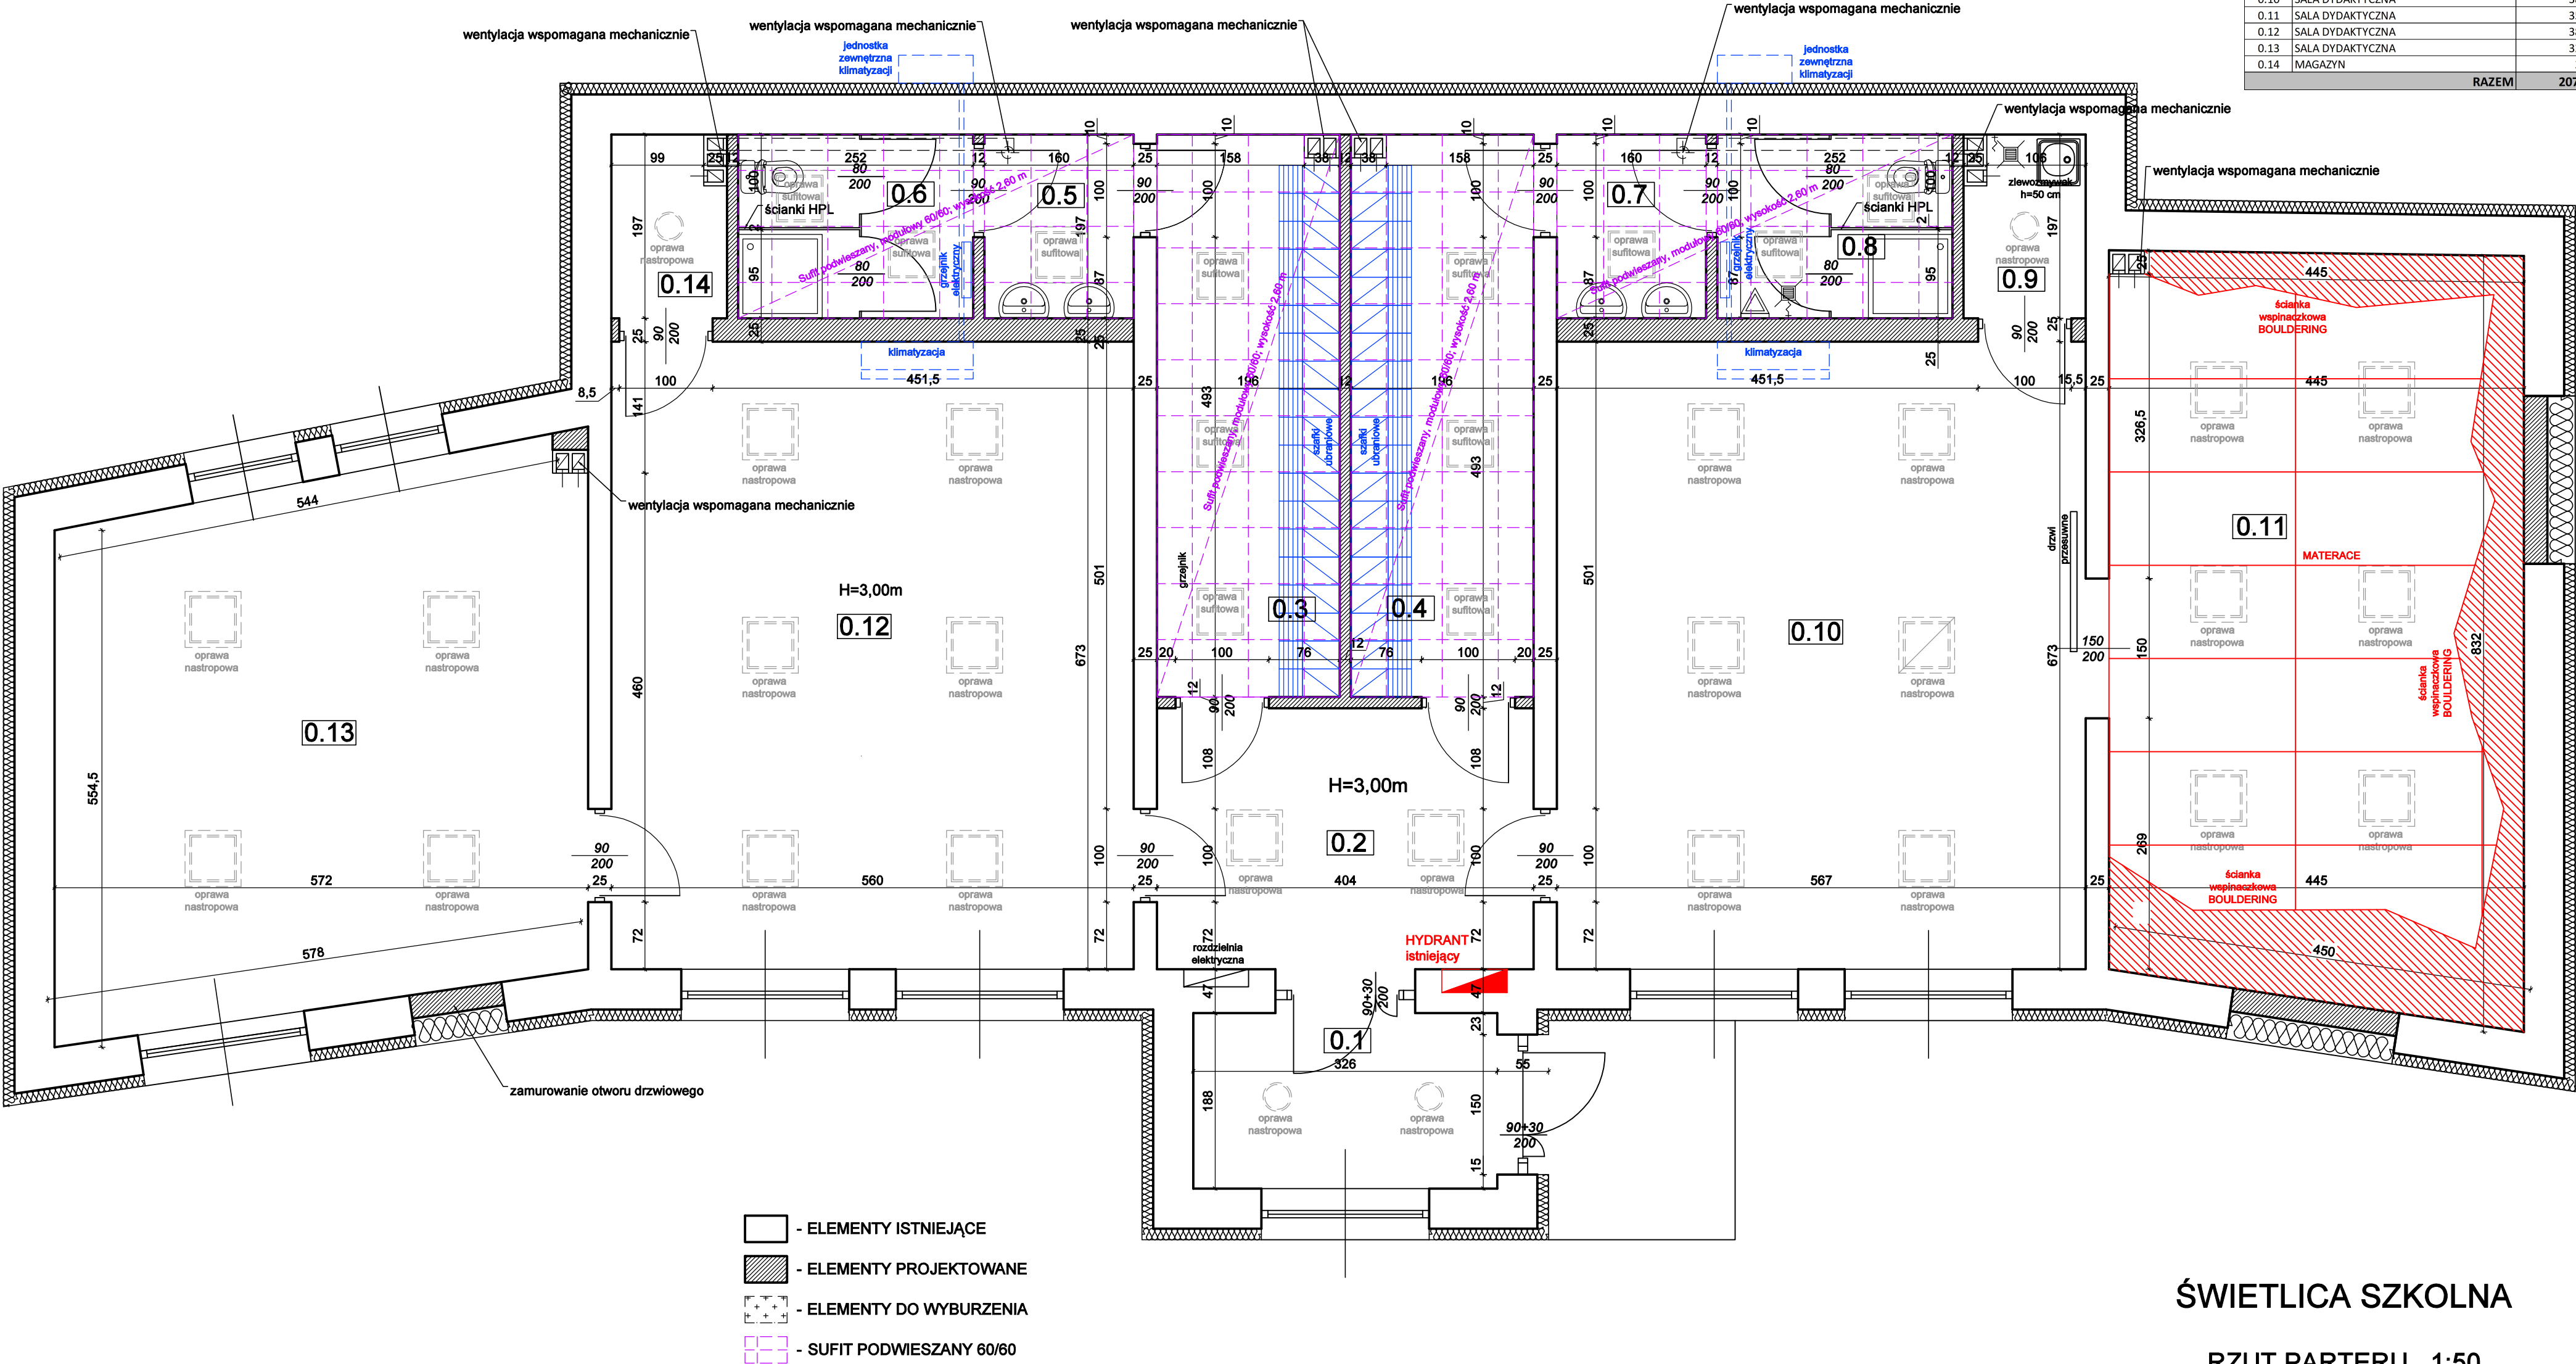

ŚWIETLICA SZKOLNA
RZUT PARTERU 1:50