



SALA GIMN. BUD. C

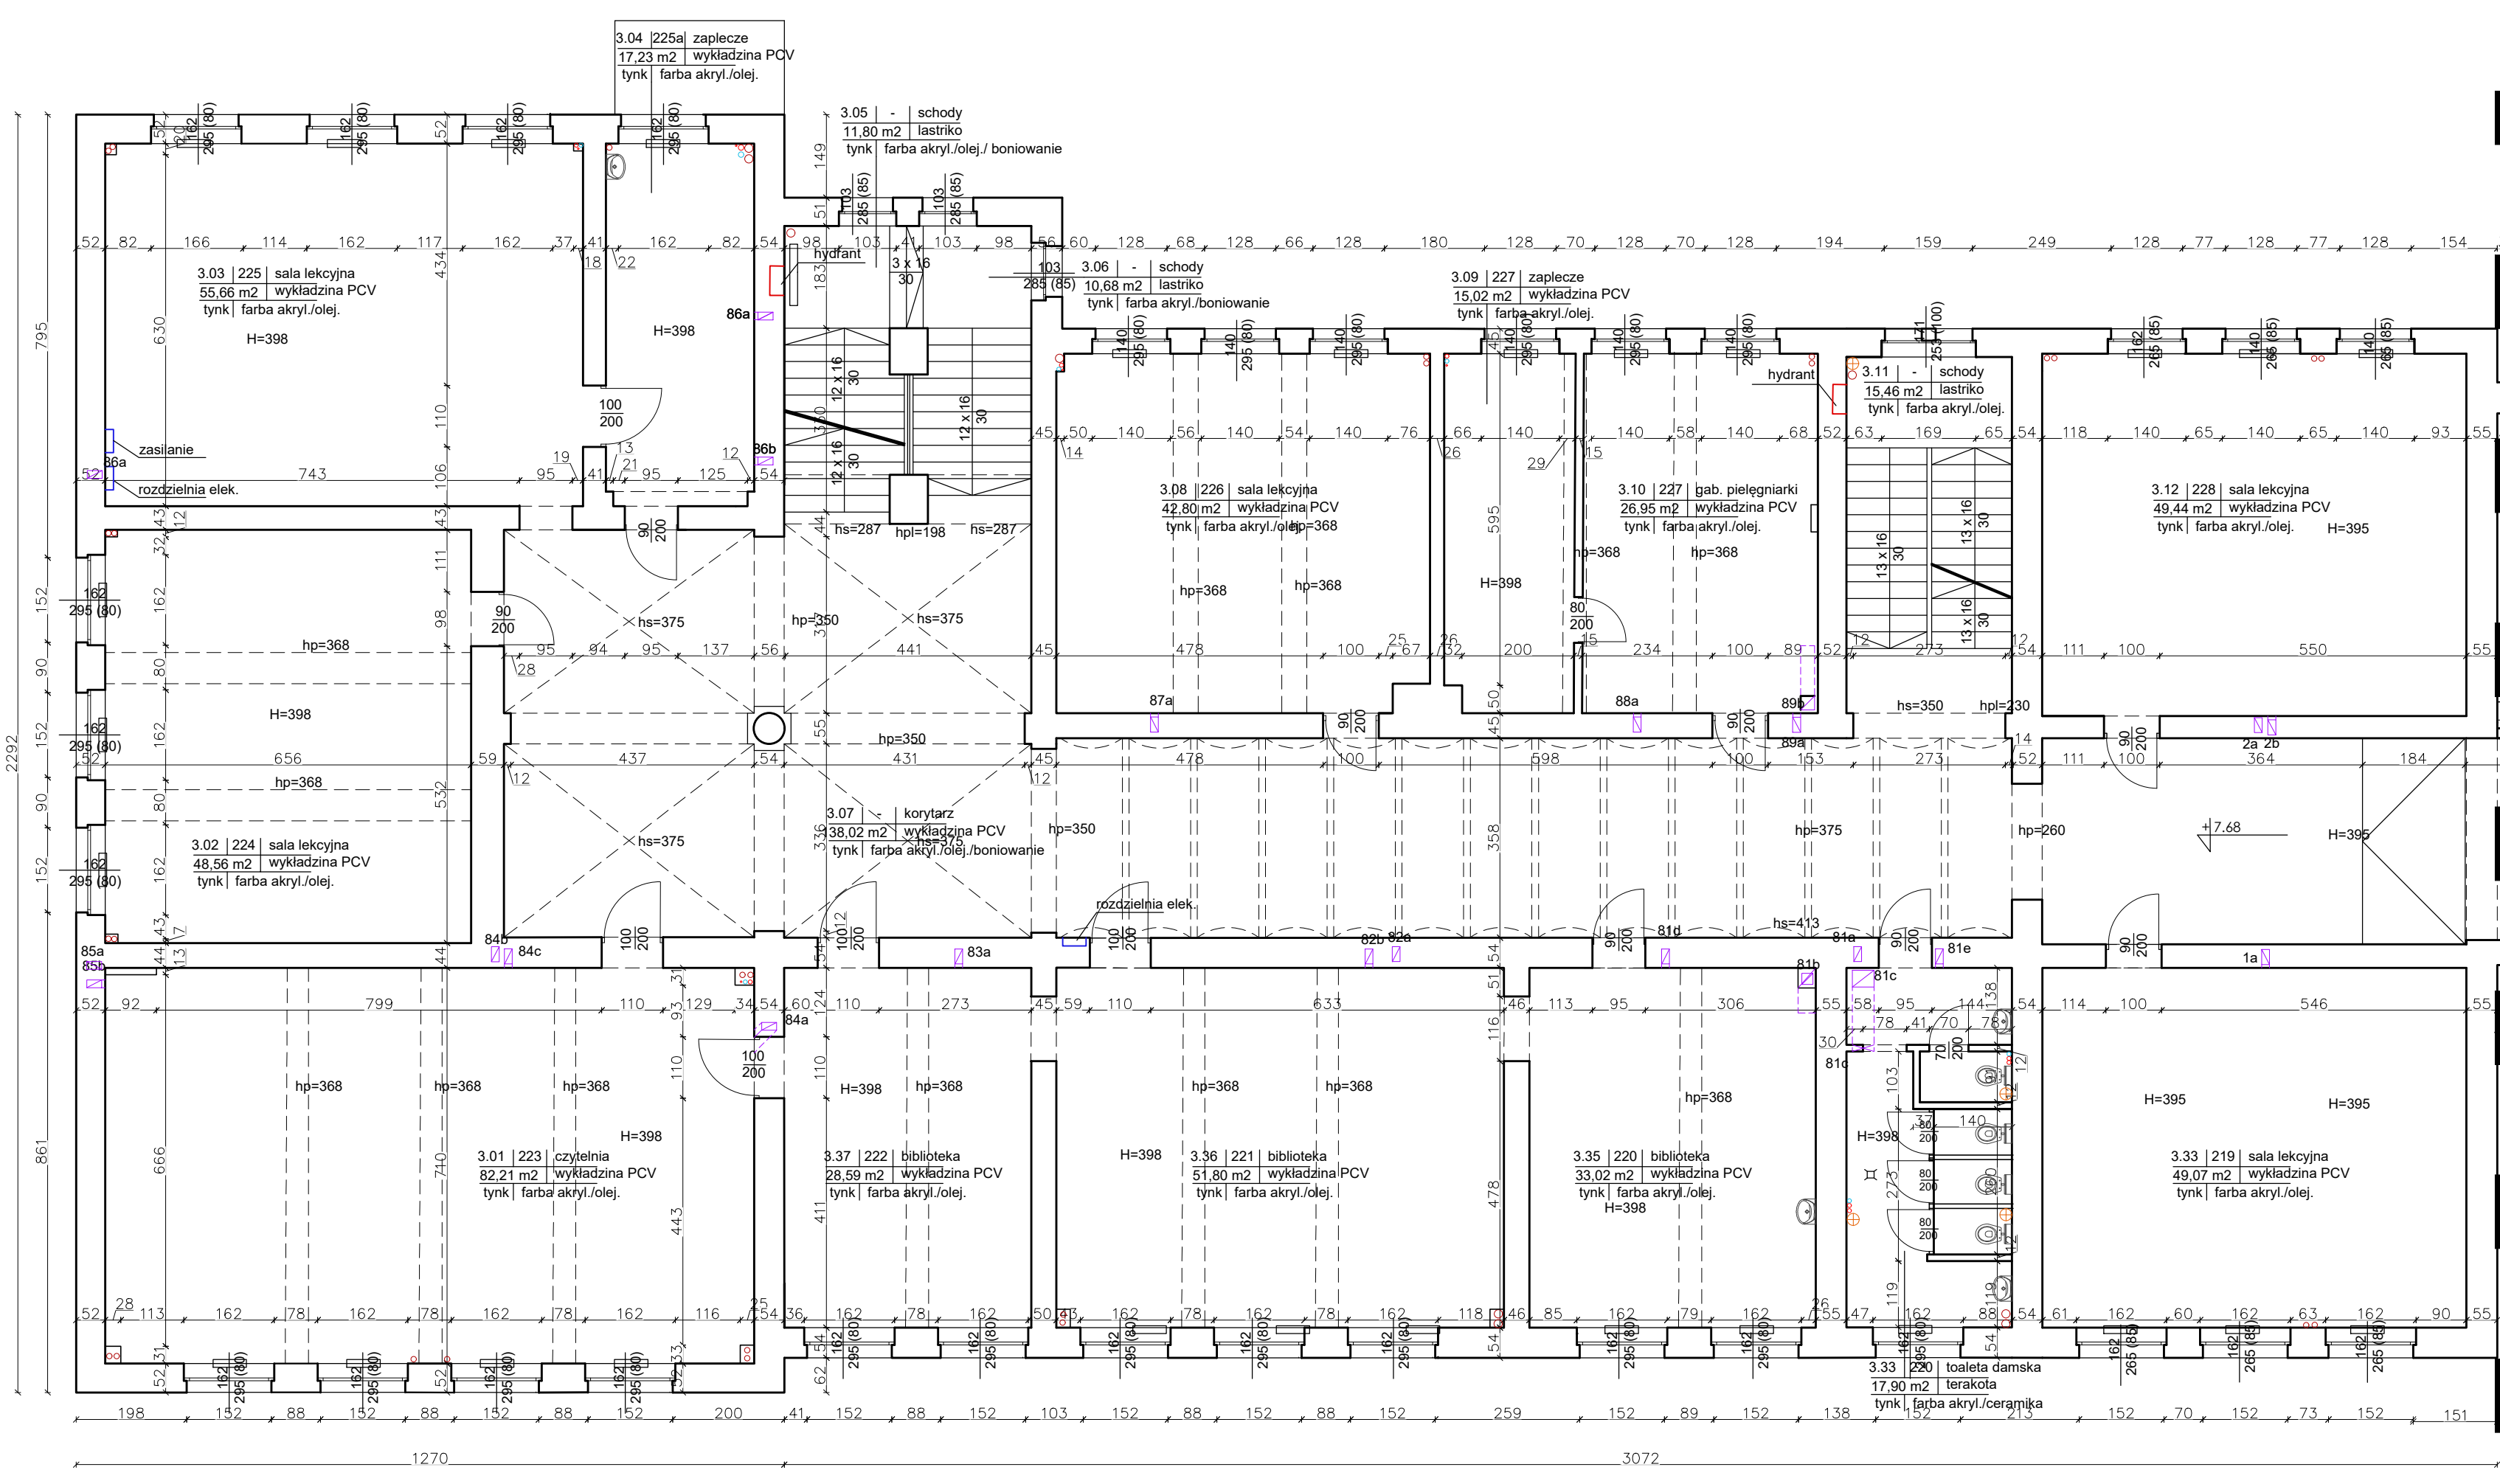

CZĘŚĆ STARA BUD. A | CZĘŚĆ NOWA BUD. B

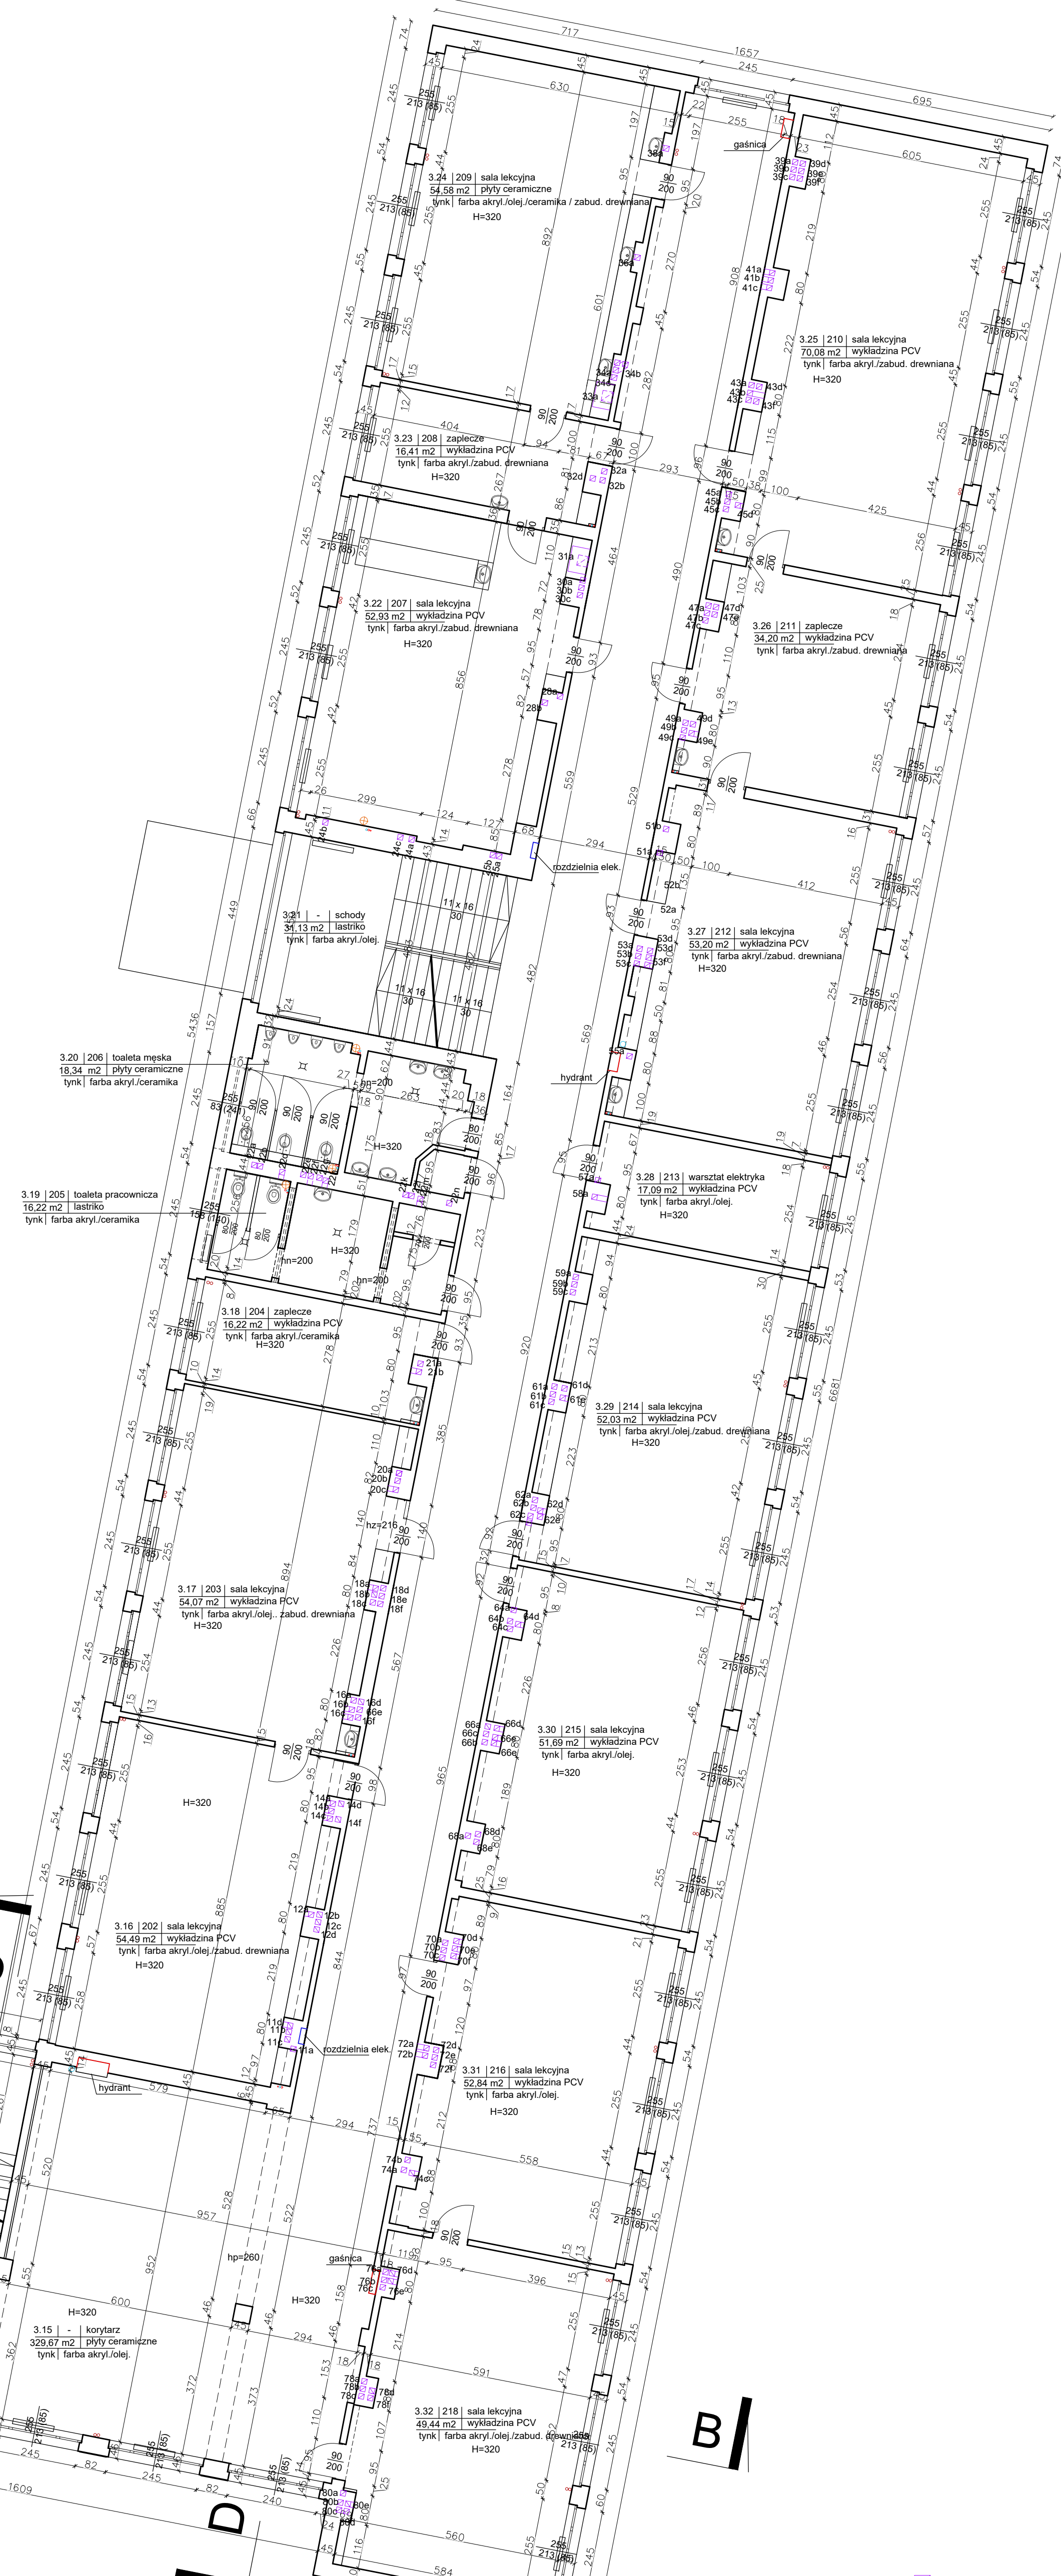



- Wentylacja grawitacyjna lub mechaniczna - kanały i piony
- Z.W.U (zimna woda użytkowa) pion i poziomy
- C.W.U (ciepła woda użytkowa) pion i poziomy
- C.O (centralne ogrzewanie) pion i poziomy
- KS (kanalizacja sanitarna) piony
- Hydrant składowy
- rozróżnienie elektryczna lub telekomunikacyjna