


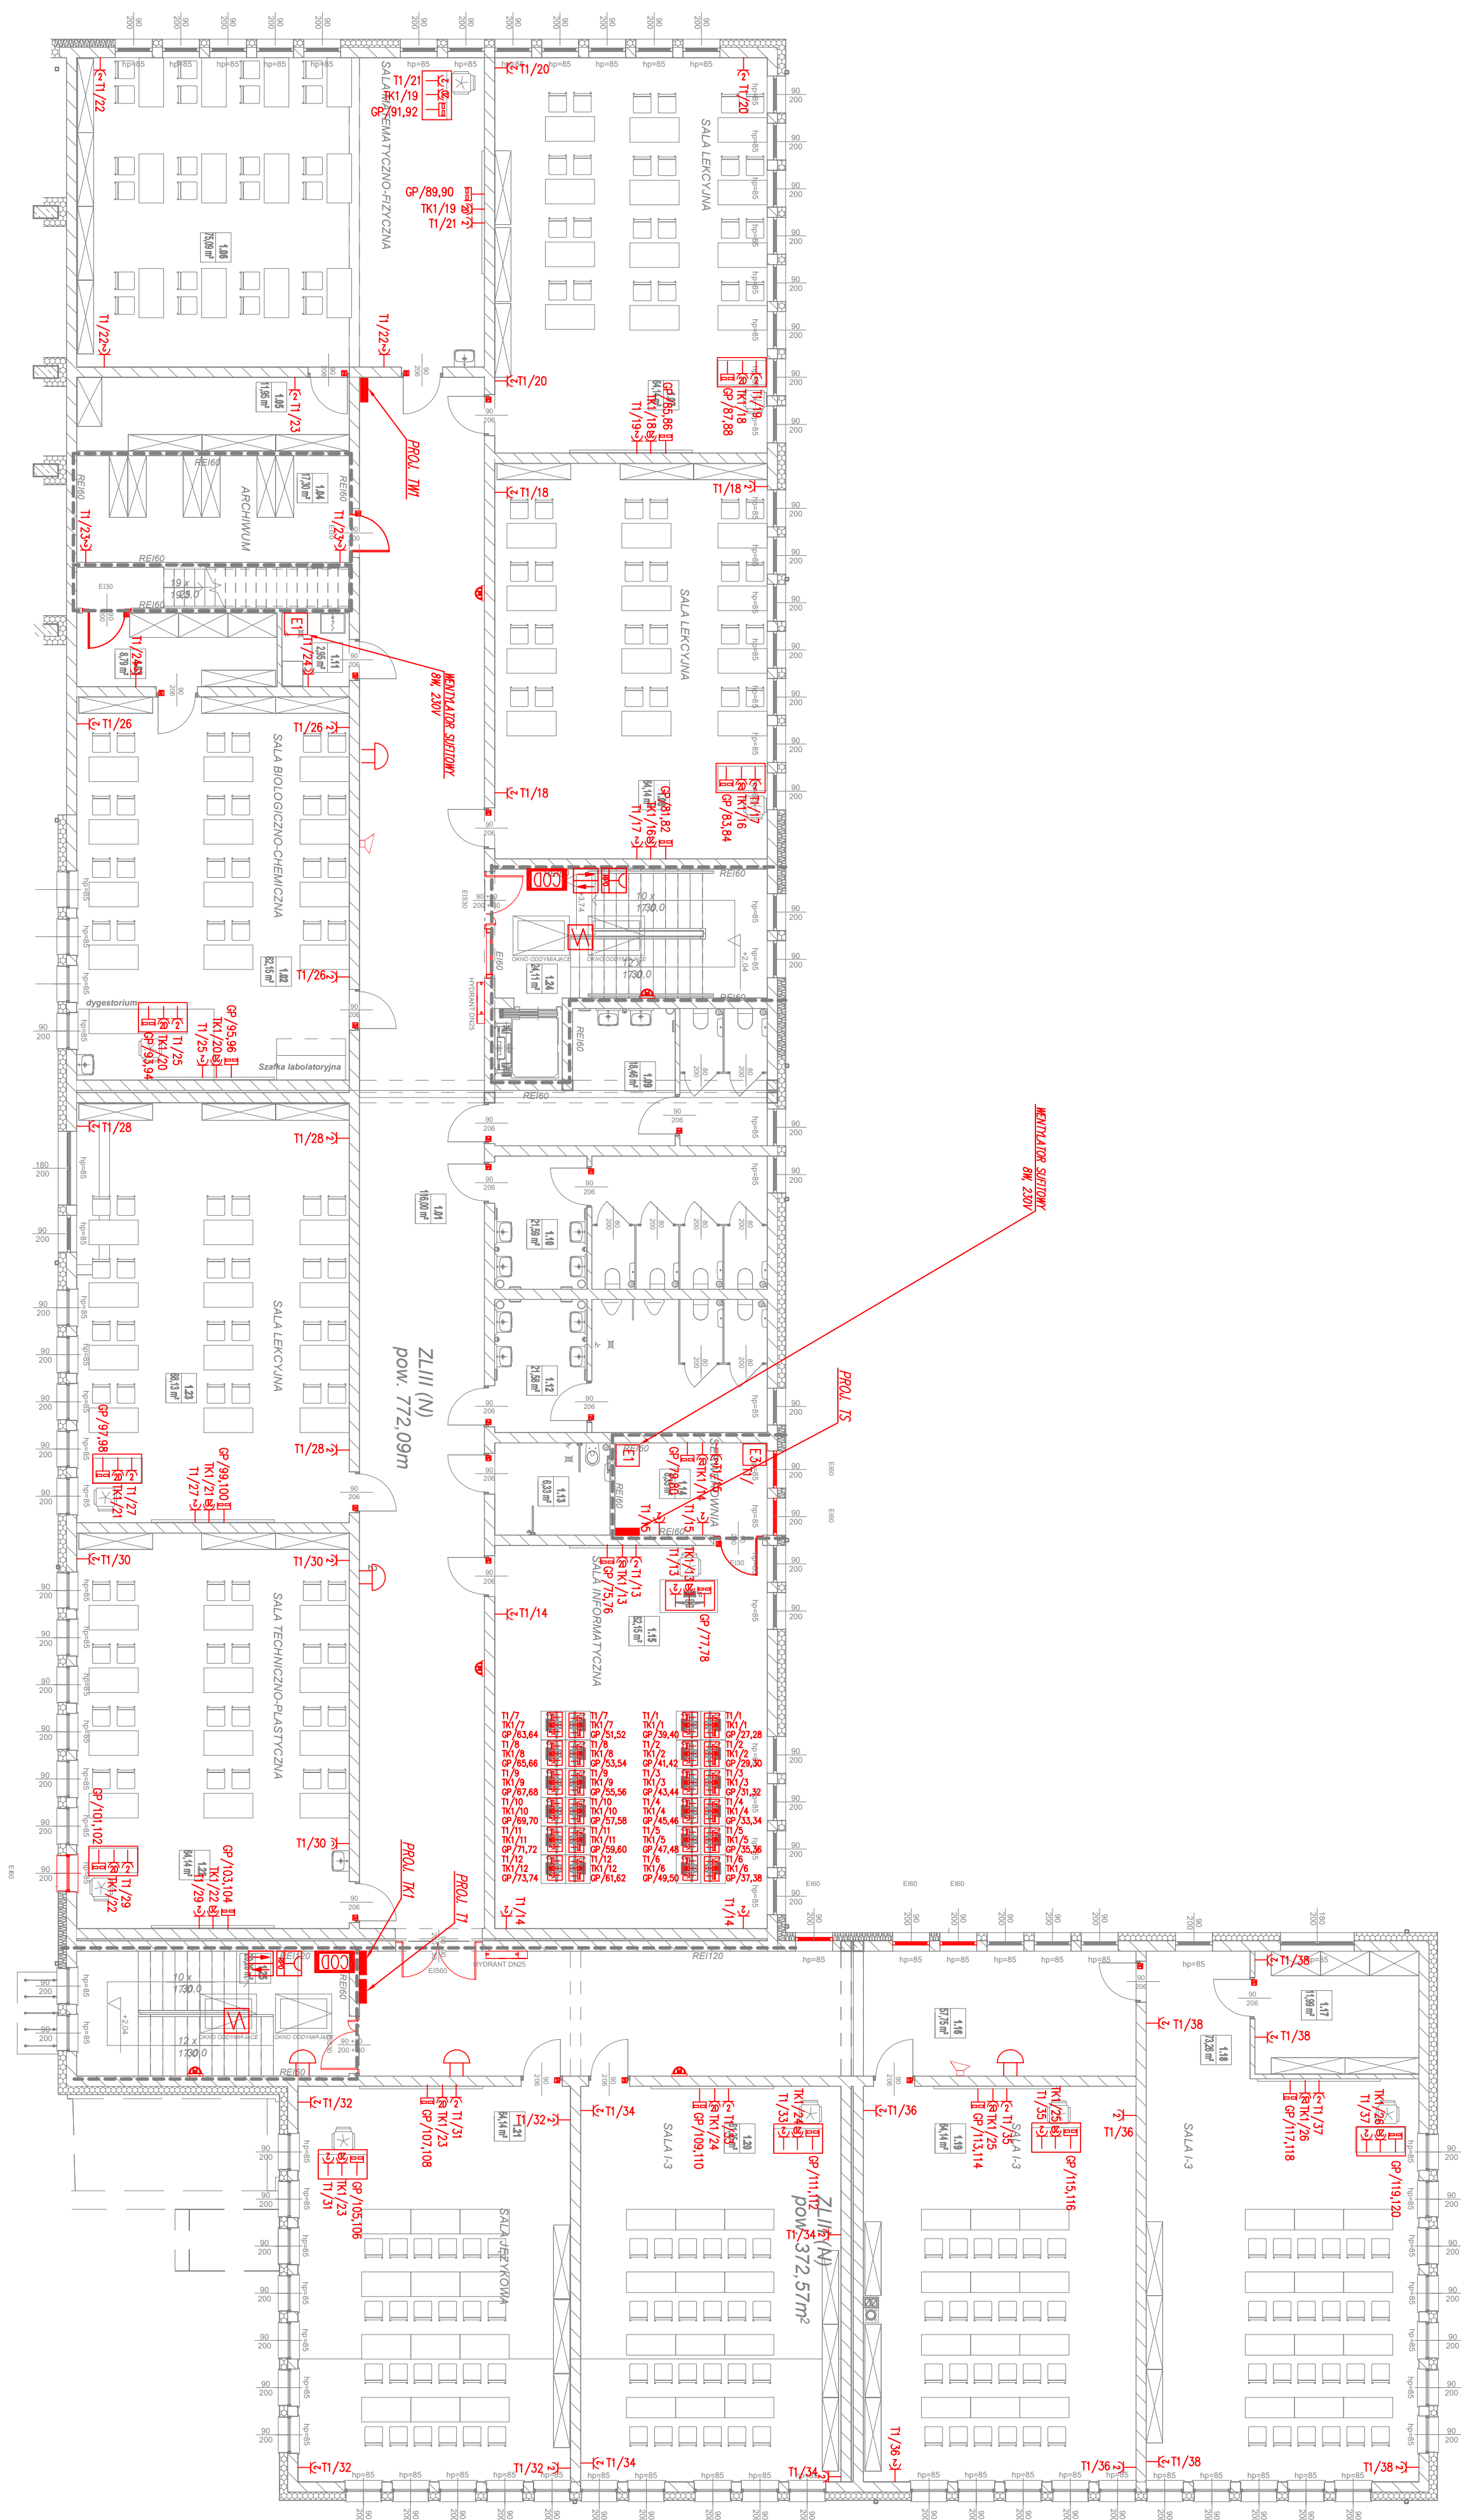

 DZWONEK SZKOLNY

PROJEKTOWAŁ: inż. Adam Kościł SK/0423/00ME/04 Spec. elektrycznym	PODSIŁ: Podpis:	ROZBUDOWA STACJI I PODSTAWIENCI W BALEI POPRZECZ PRZEBUDOWE SIAŁI GŁAWIENSTWOCZNEJ Z ZAPLECEM SPORADYMI I DŁĄCZENIOWYM WRAZ Z WIEŻOWĄ, INFRASTRUKTURĄ, TECHNICZNA I DROGOWĄ
SPRAWDZIŁ: inż. Andrzej Strzalko SK/1301/PODE/06 Spec. elektrycznym	Podpis:	
Pracownia Projektowa "Pik S.C." Anna i Maciej Pińdrowie 44-201 JÓRY, ul. Szeroka 24, tel. (32) 434-42-20 www.pik.pl e-mail: biuro@pik.pl		INSTALACJA ELEKTRYCZNA I MIEKOPRĄDOWA RZUT PIĘTRA GŁAWIA ZBIERZ INWESTORA: UL. JEZIOŁCZA 4, ZBIERZ ADRES: BIAŁA UL. KOŚCIELNA BUDOWA: 42m 414/104/411/414/12/414/3/417/1 MAJ 2022
		BRAZNA: ELEKTRYCZNA NR KSJSTUD: E-03