


RZUT

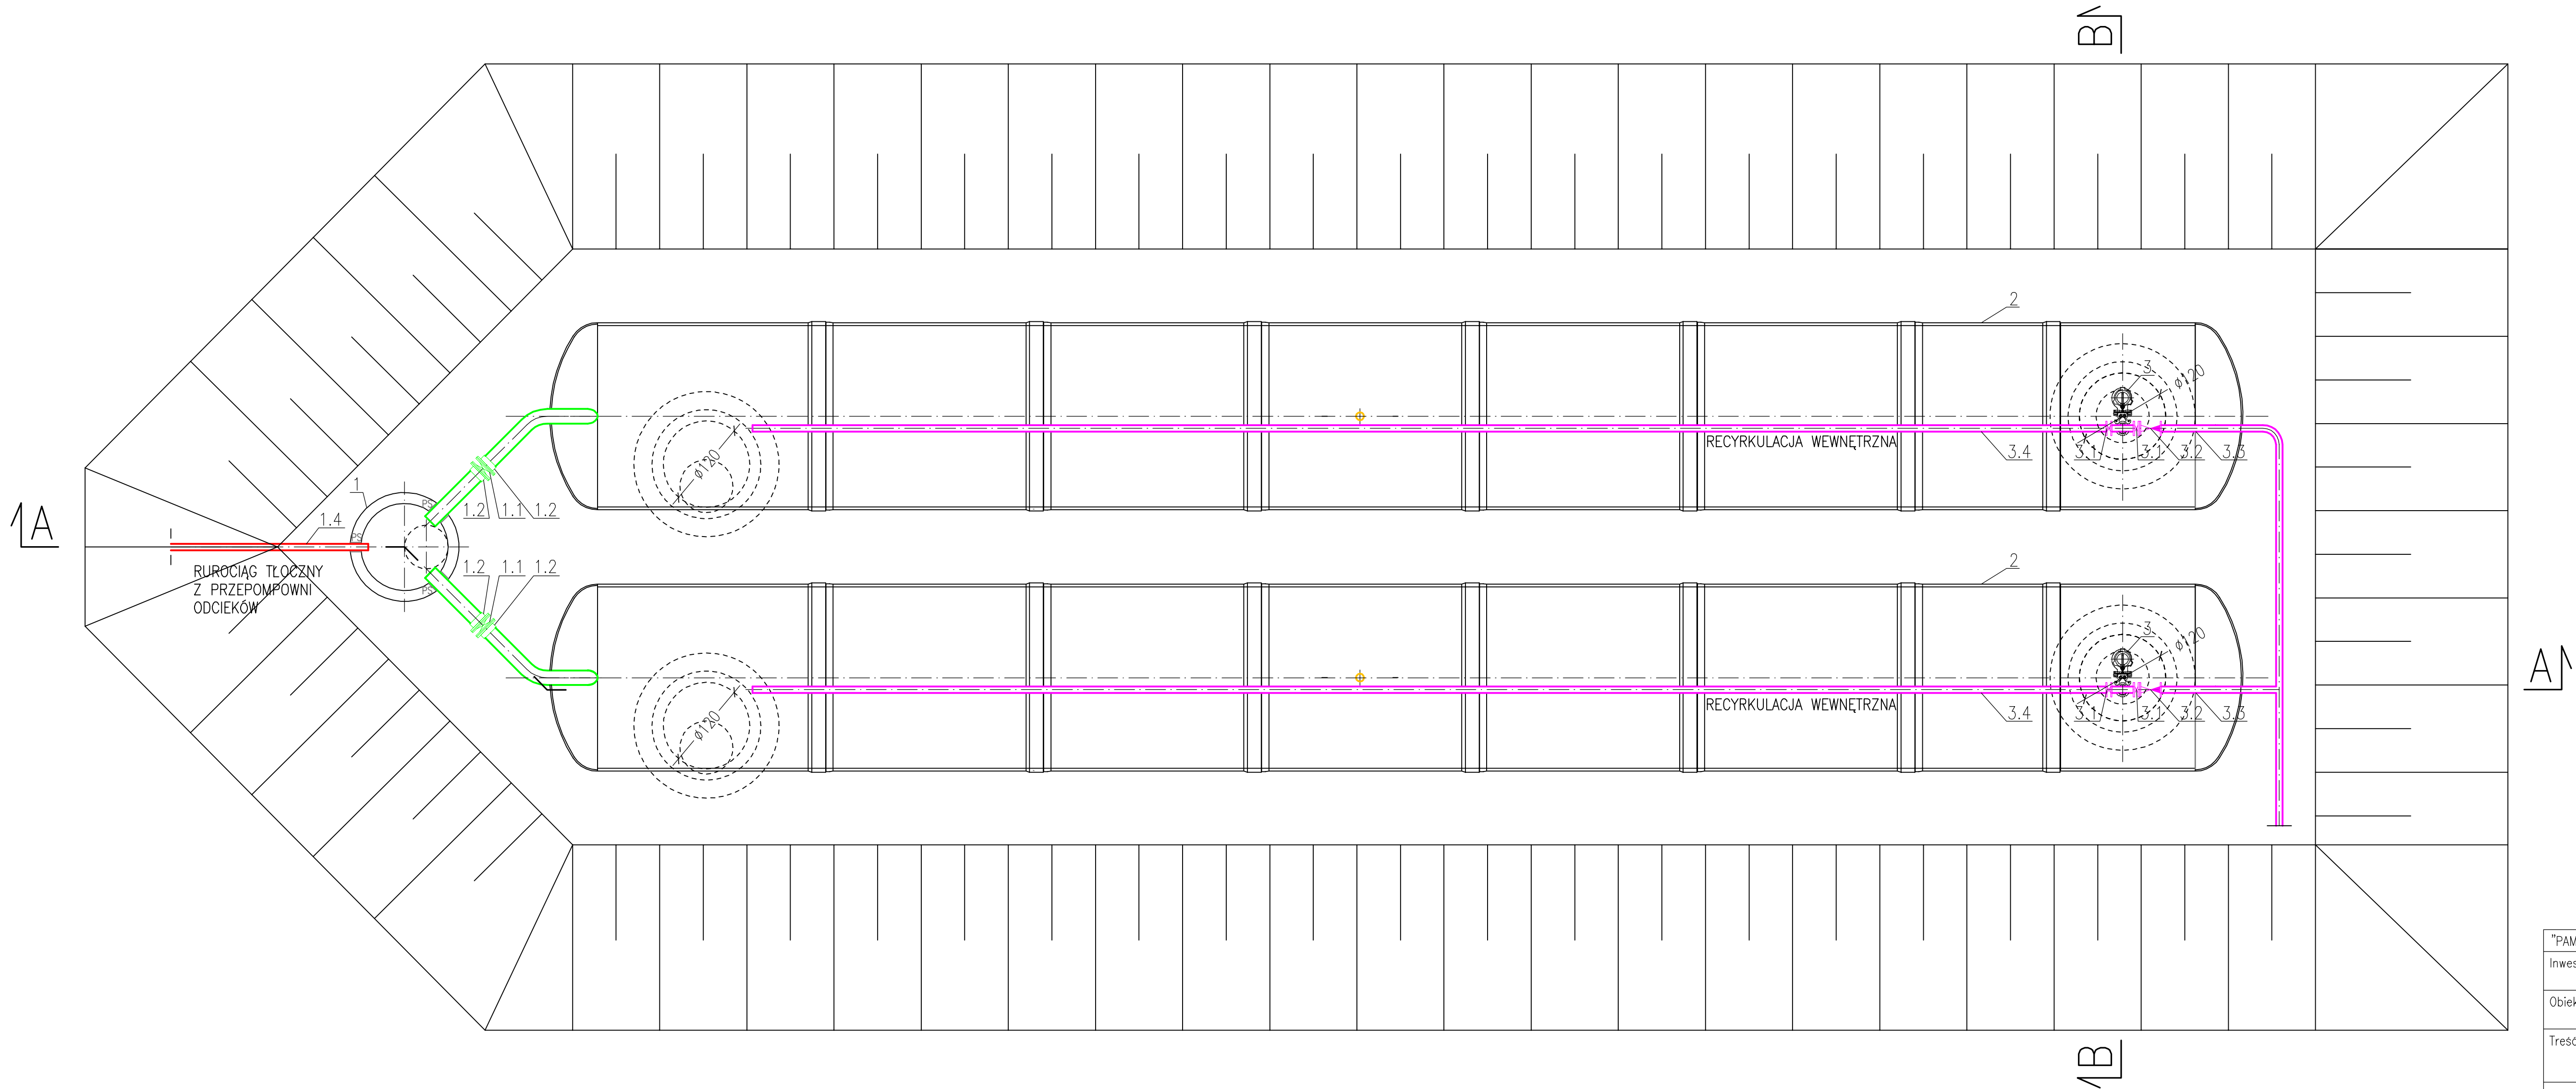

| | | | | |
|--|---|-------------|-------------------------------|-------------|
| "PAMM" mgr inż. Zofia Dubiel, 20–142 Lublin, ul. Marianska 25/15 | | | | |
| Inwestor | Bialskie Wodociągi i Kanalizacja "WOD-KAN" Spółka z o.o. ul. Narutowicza 35A, 21–500 Biała Podlaska | Zlecenie | | |
| Obiekt | SKŁADOWISKO ODPADÓW INNYCH NIŻ NIEBEZPIECZNE I OBOJETNE w m. Biała Podlaska, ul. Ekologiczna 1, 21–500 Biała Podlaska | Stadium | P. TECHNICZNY | |
| Treść | Projekt techniczny przebudowy i rozbudowy składowiska odpadów niebezpiecznych i obojętnych w m. Biała Podlaska Zbiorniki retencyjne odcieków – rzut | Branża | technologiczno – sanitarna | |
| Funkcja | Imię i nazwisko/ specjalność | Uprawnienia | Data | Podpis |
| Projektował Specjalność | mgr inż. Krzysztof Dubiel Instalacyjno-inżynierska w zakresie ochrony środowiska z ograniczeniem do instalacji i urządzeń służących do ochrony przed zanieczyszczeniem wód i gleby | 2876/Lb/94 | kwiecień 2024r. | |
| Asystent proj. | mgr inż. Piotr Szczepaniak | | kwiecień 2024r. | |
| Sprawdził Specjalność | mgr inż. Mirosław Wnuk Instalacyjna w zakresie sieci wodociagowych, kanalizacyjnych, ciepłych i gazowych oraz instalacji urządzeń wentylacyjnych i gazowych | 5/Lb/96 | kwiecień 2024r. | |
| | | | | Rys. nr: 17 |