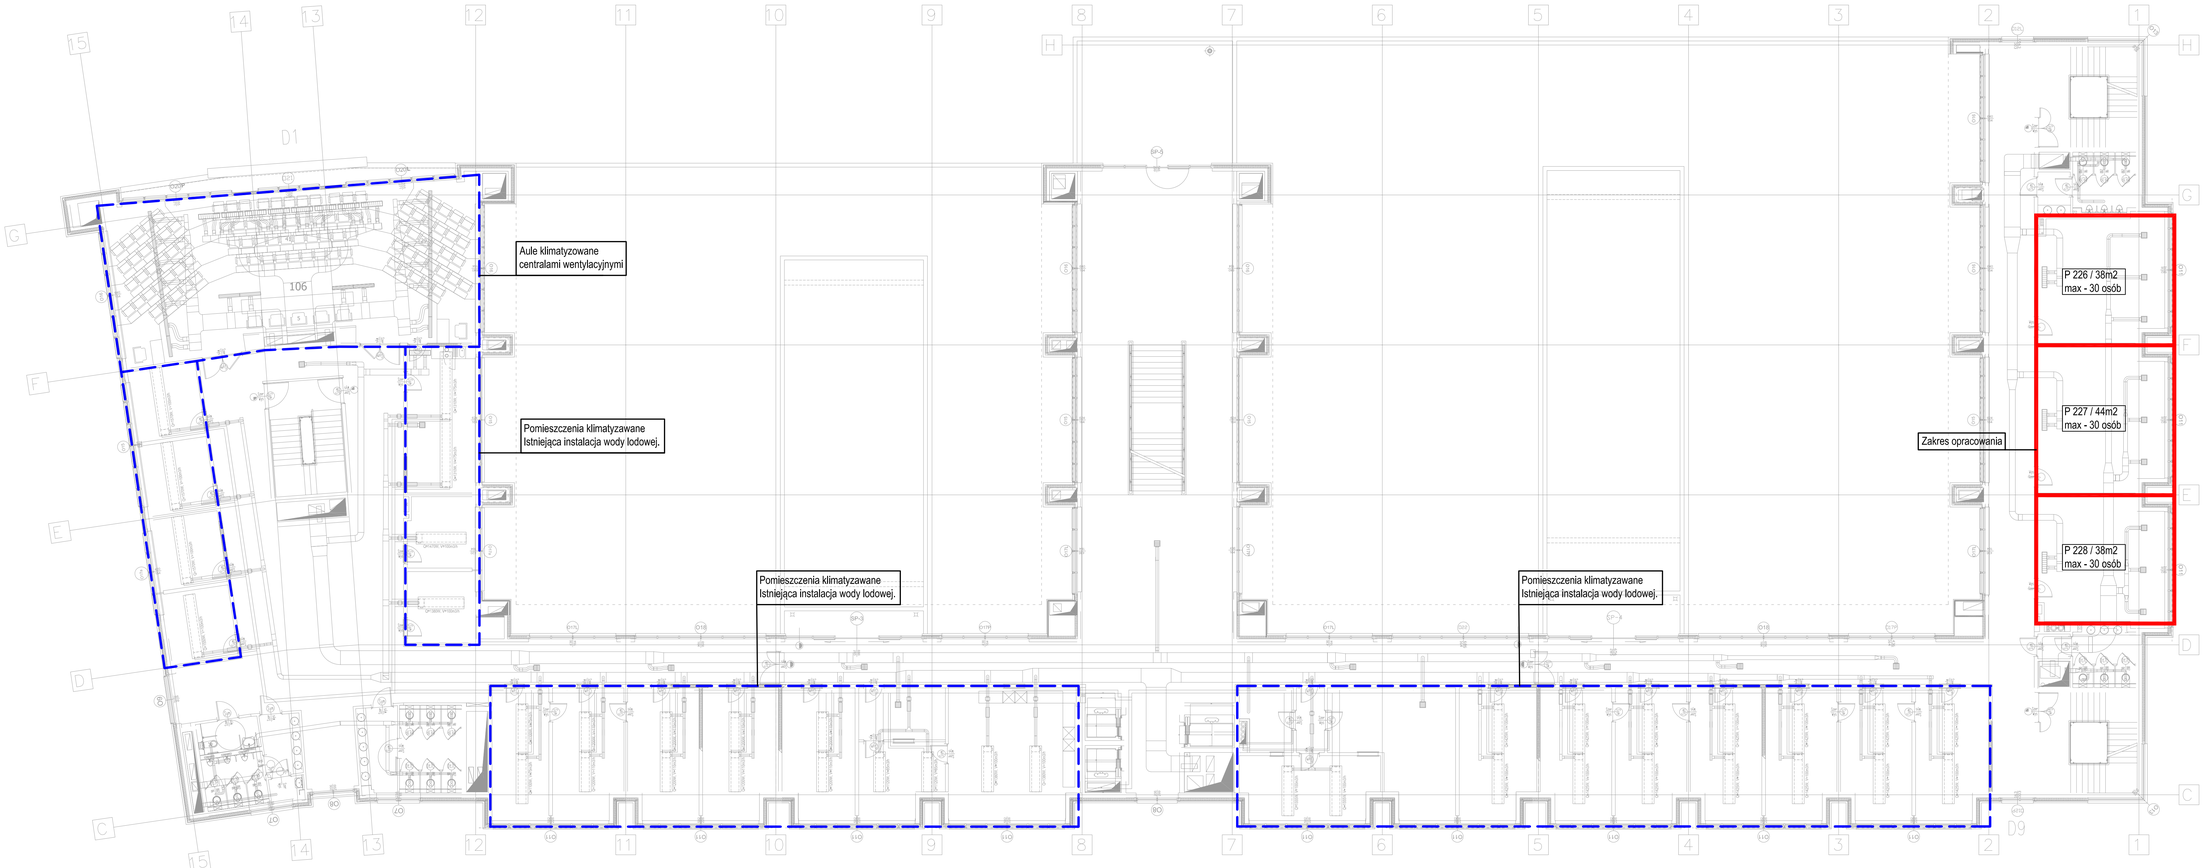

INWESTOR

UNIWERSYTET KARDYNAŁA STEFANA WYSZYŃSKIEGO
01-815 WARSZAWA, ul. Dewajtis 5

TEMAT

WYDZIAŁ NAUK HISTORYCZNYCH I SPOŁECZNYCH
01-815 WARSZAWA, ul. Wóycickiego 1/3

RZUT 2 PIĘTRA
OZNACZENIE ZAKRESU OPRACOWANIA