


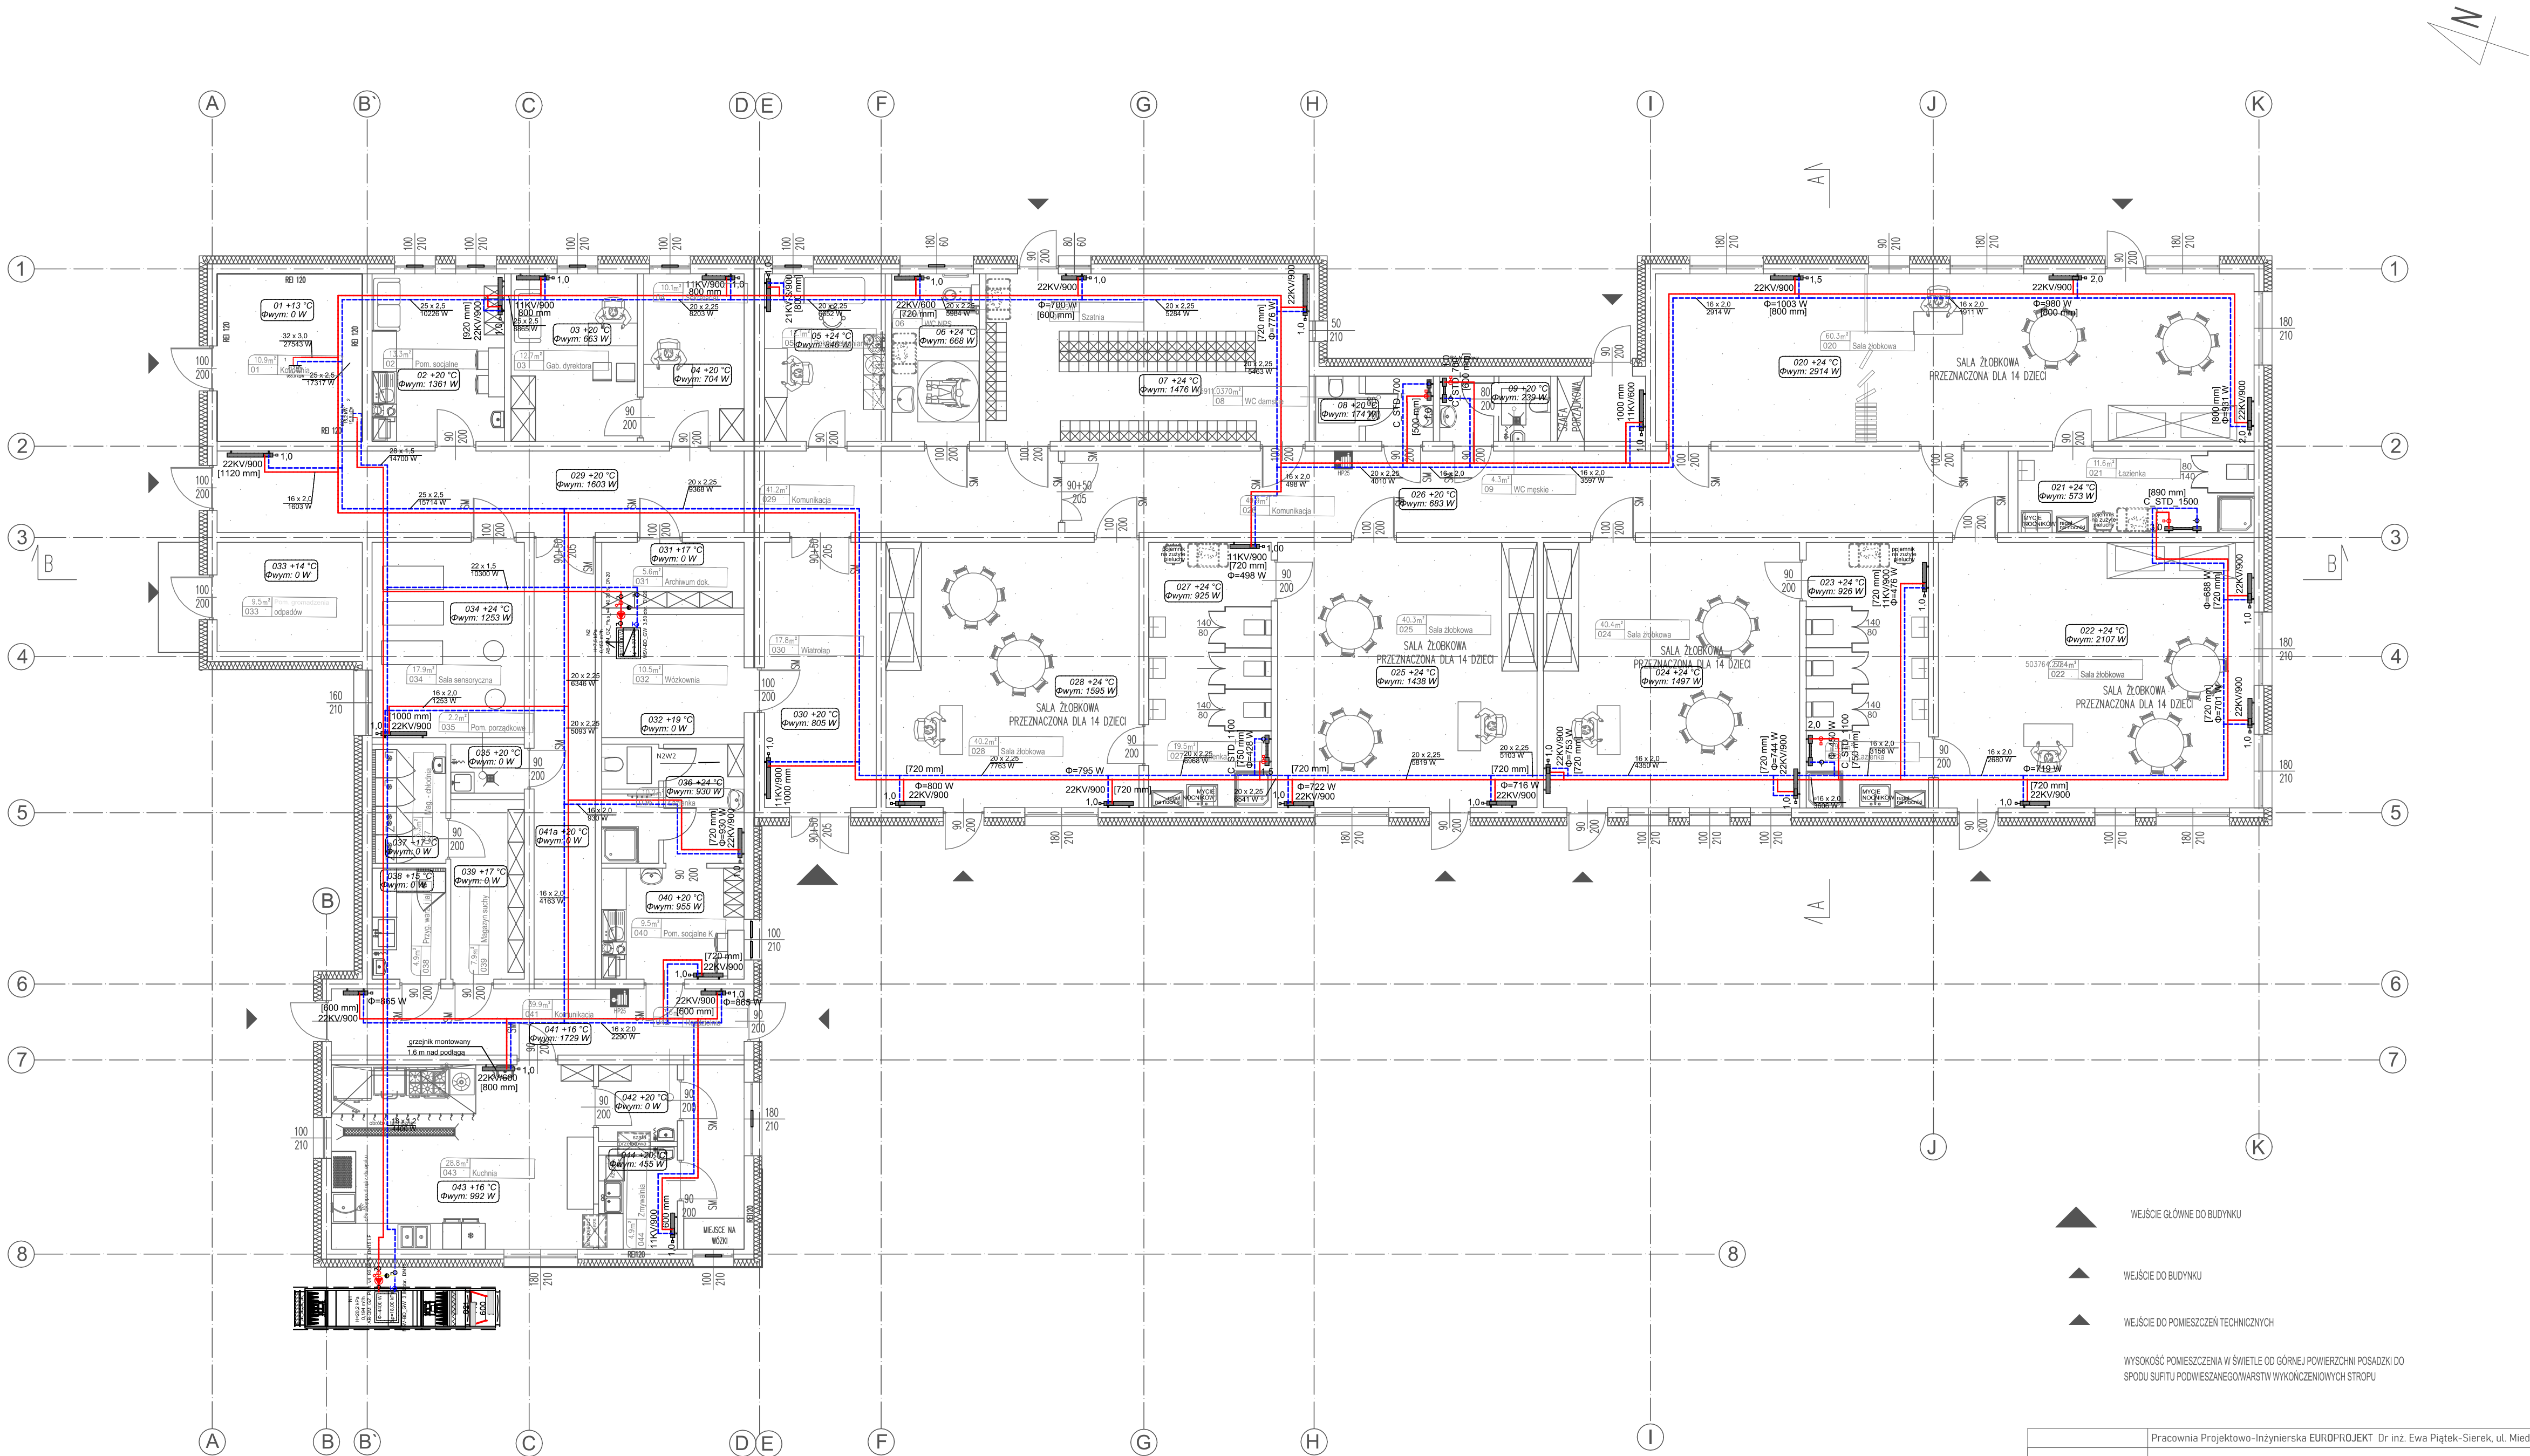

	Pracownia Projektowo-Inżynierska EUROPROJEKT Dr inż. Ewa Piątek-Sierek, ul. Miedzyńska 6, 85-373 Bydgoszcz				
OBIĘKT/INWESTYCJA	BUDOWA ŻŁOBKA W ŻNINIE				
ADRES INWESTYCJI	DZ.NR EWID. 562/6, 562/27, OBRĘB ŻNIN, UL. 1 STYCZNIA, 88-400 ŻNIN				
INWESTOR	GMINA ŻNIN, UL. 700-LECIA 39, 88-400 ŻNIN				
BRANŻA	sanitarna - instalacja c.o.		PROJEKT TECHNICZNY		
IMIĘ I NAZWISKO PROJEKTANTA	Ewa Szczypińska		IMIĘ I NAZWISKO SPRAWDZAJĄCEGO	inż. Barbara Grzegorzewicz	
NR UPRAWNIEN BUD.	GP-KZ-7342/501/94		NR UPRAWNIEN BUD.	GP-KZ-7342/611/94	
NAZWA RYSUNKU	RZUT FARTERU	DATA:	01.04.2025r.	SKALA:	1:100
				NR RYSUNKU	01
ZASTRZEGA SIĘ WSZELKIE PRAWA, WYNIKAJĄCE Z USTAWY O PRAWIE AUTORSKIM. RYSUNEK NIENIEJSZY NIE MOŻE BYĆ PRZERYSOwany. UZUPEŁNIANIE LUB ODSTĄPIENIE KOMUKOLWIEK BEZ PISEMNEJ ZGODY JEDNOSTKI AUTORSKIEJ, RYSUNEK OPRACOWANO W PROGRAMIE ZWCAD 2020					