


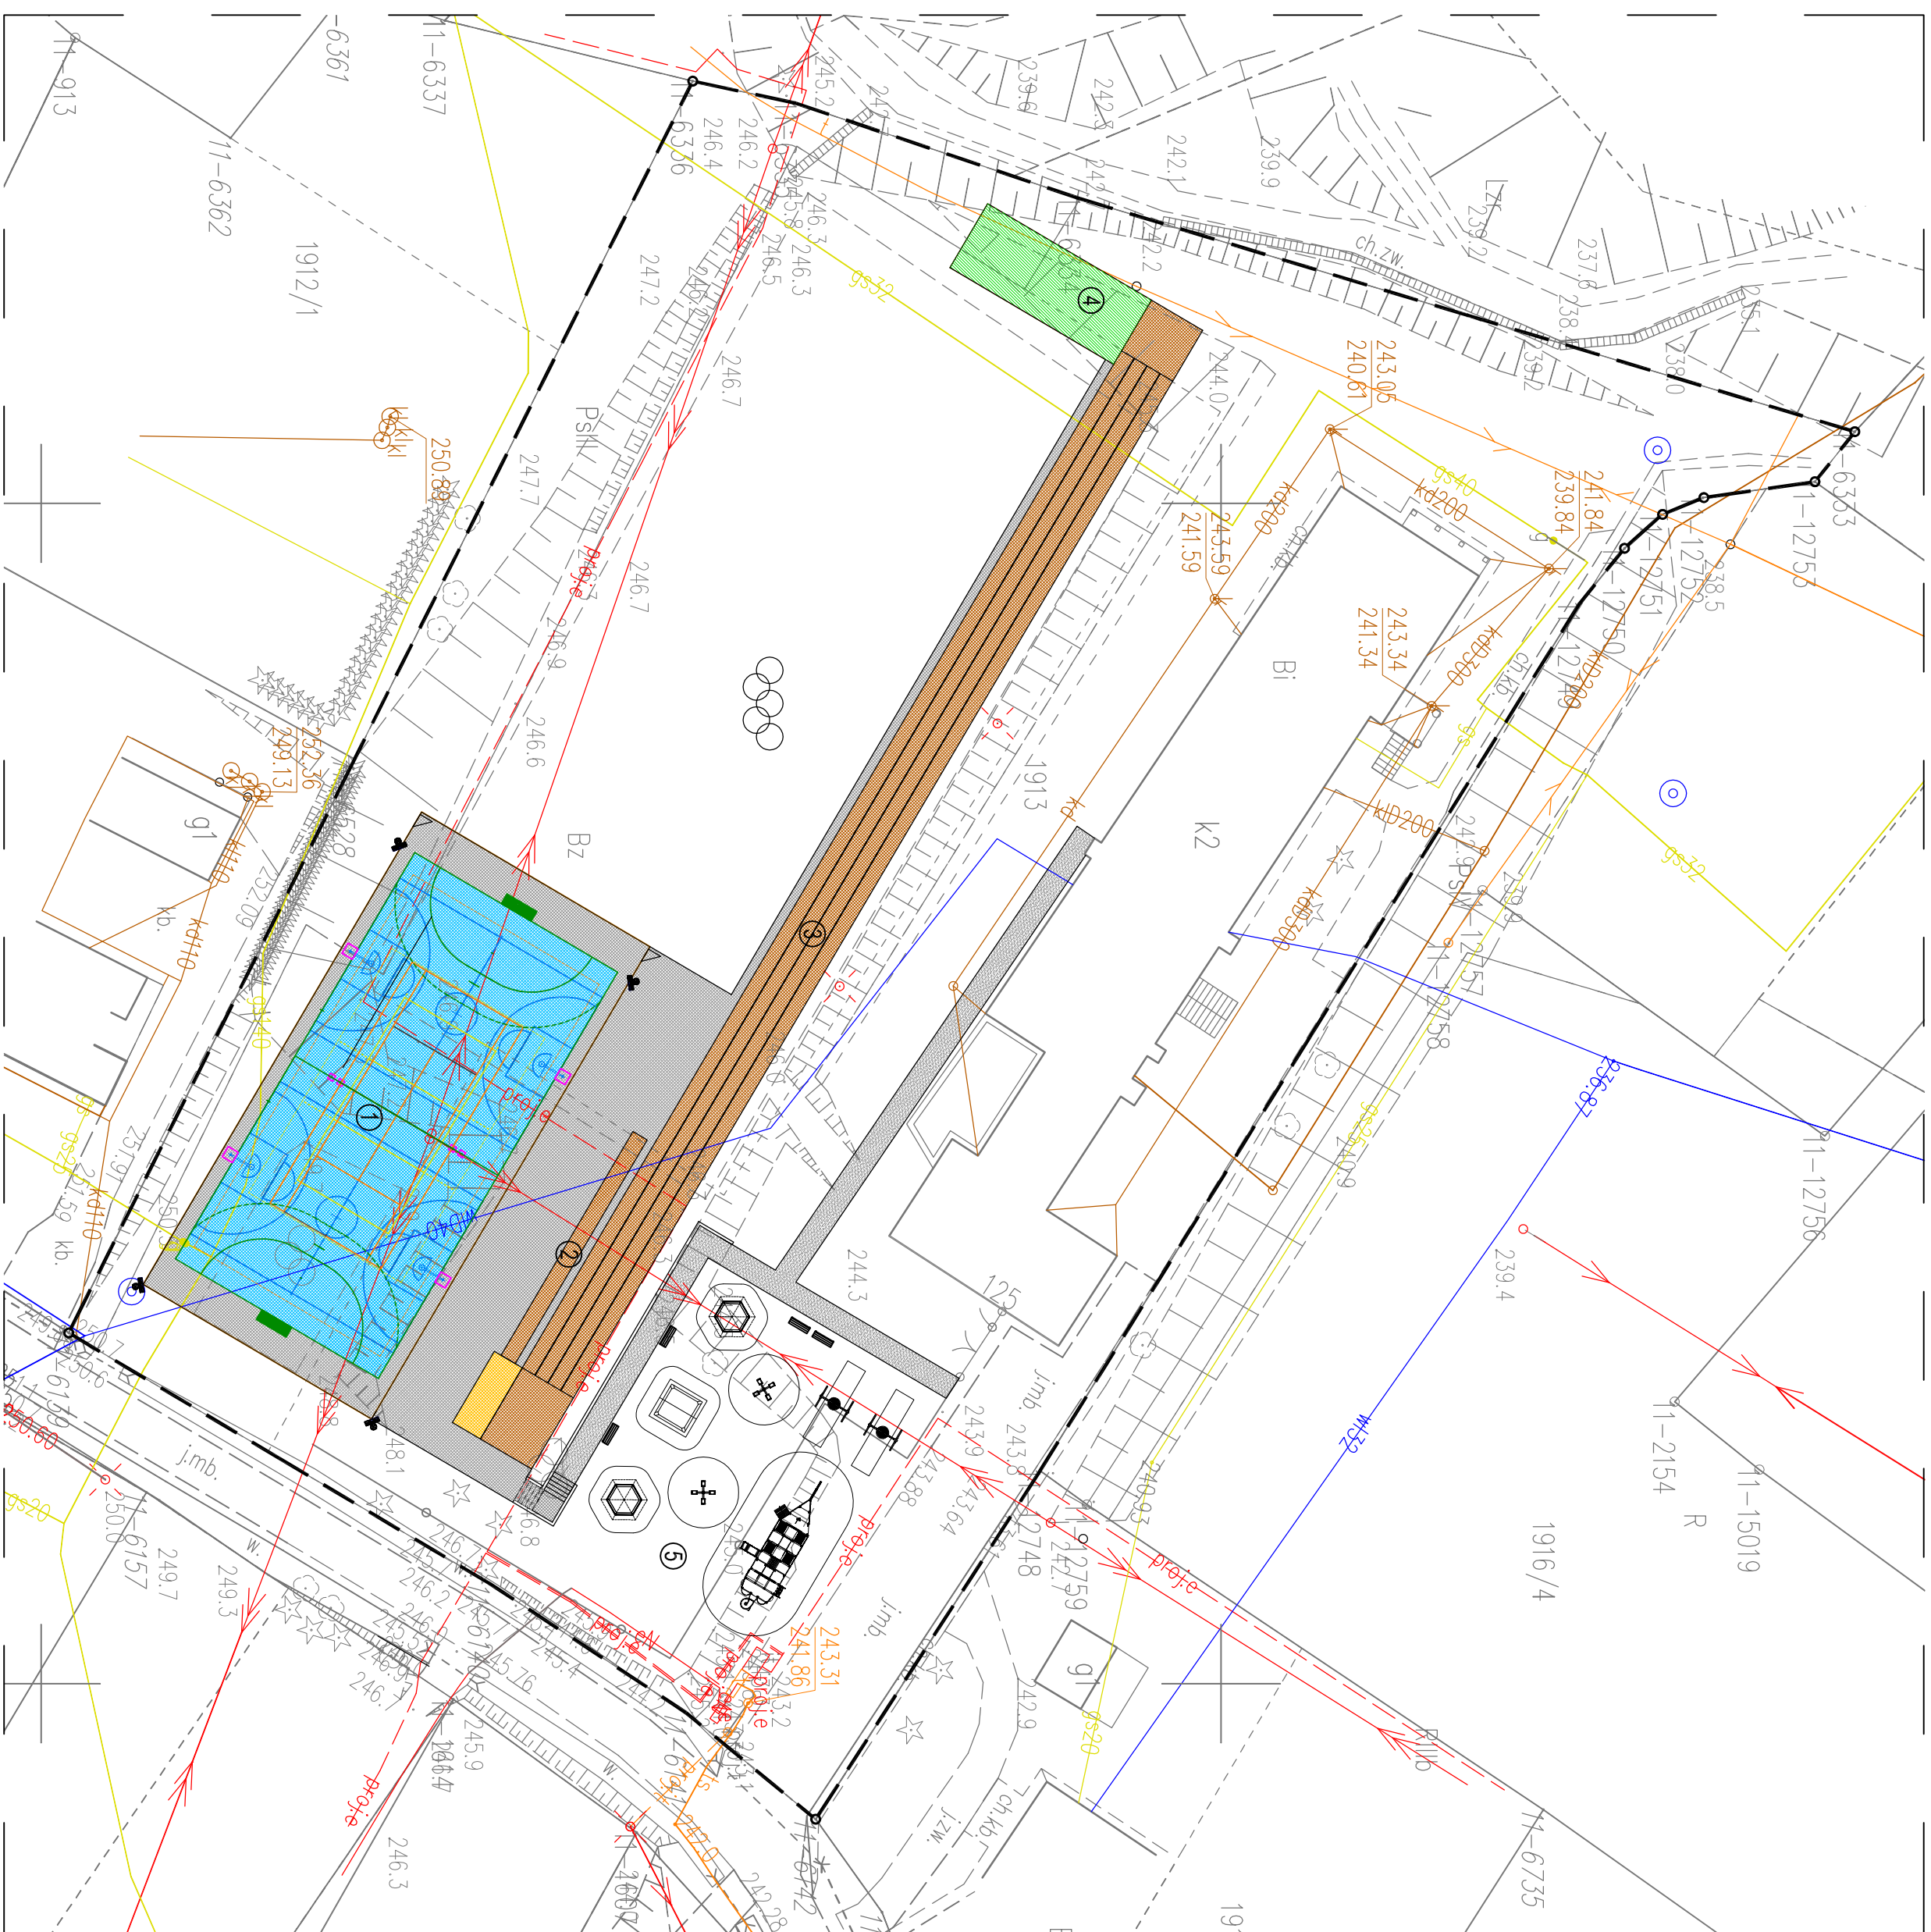

LEGENDA:

- — — — — granica działki

① boisko wielofunkcyjne

 - piłka ręczna o wymiarach 20.0x40.0 m
 - siatkówka o wymiarach 15.0x24.0 m
 - tenis do gry podwójnej o wymiarach 10.97x23.77 m
 - koszykówki o wymiarach 15.0x20.0 m

② tor skoku w dal

③ bieżnia 100 m

④ rzut kulą

nowierzchnia syntetyczna

nowierzchnia poliuretanowa

nowierzchnia tartanowa

nowierzchnia z kruszywa

nowierzchnia z kostki brukowej

— — — — — ogrodzenie trwałe boisk

⑤ plac zabaw