




Widok z góry 1:5

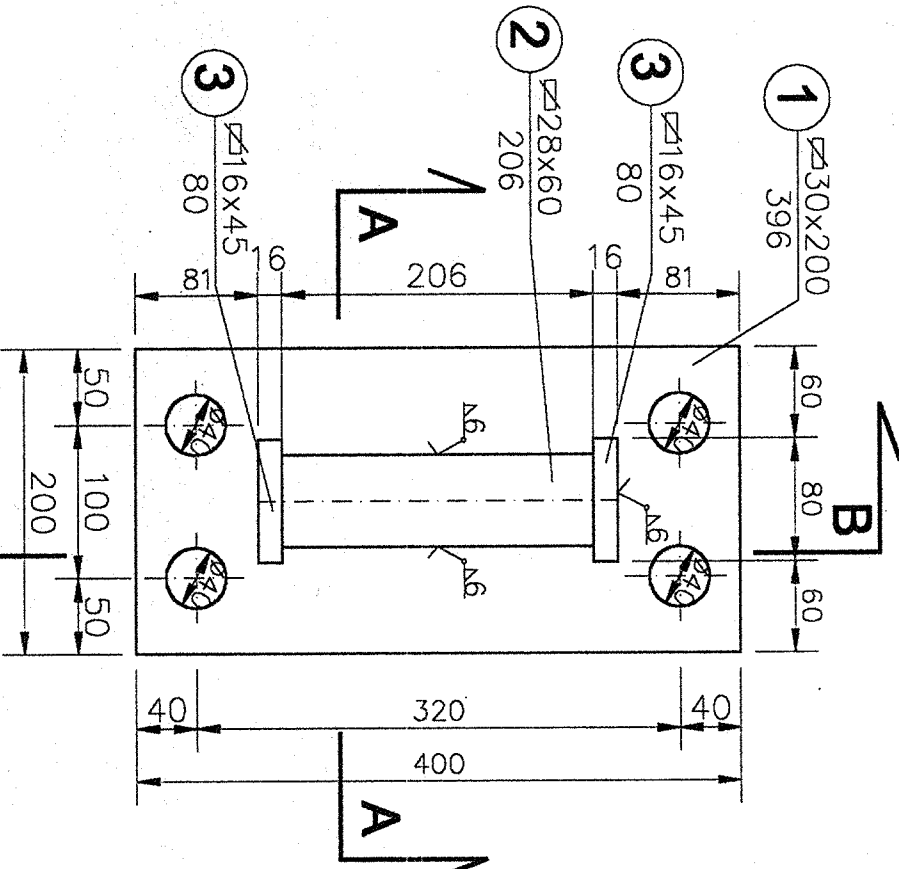


B-B 1:5

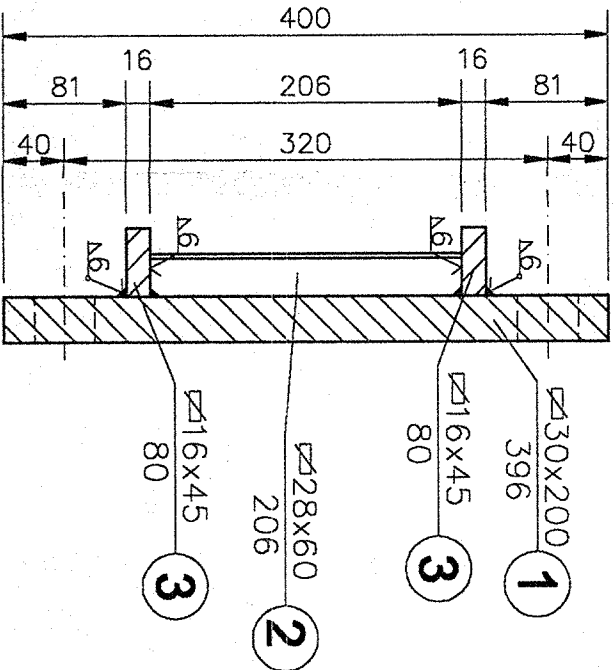

D-D 1:5

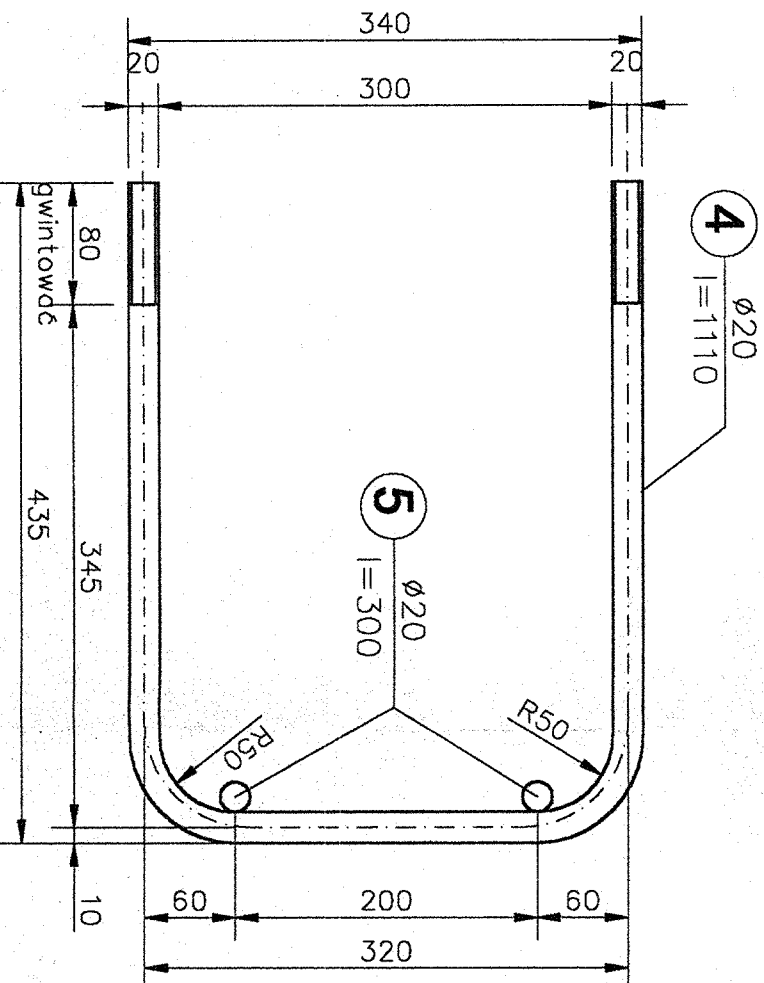


Kotwa 1:5

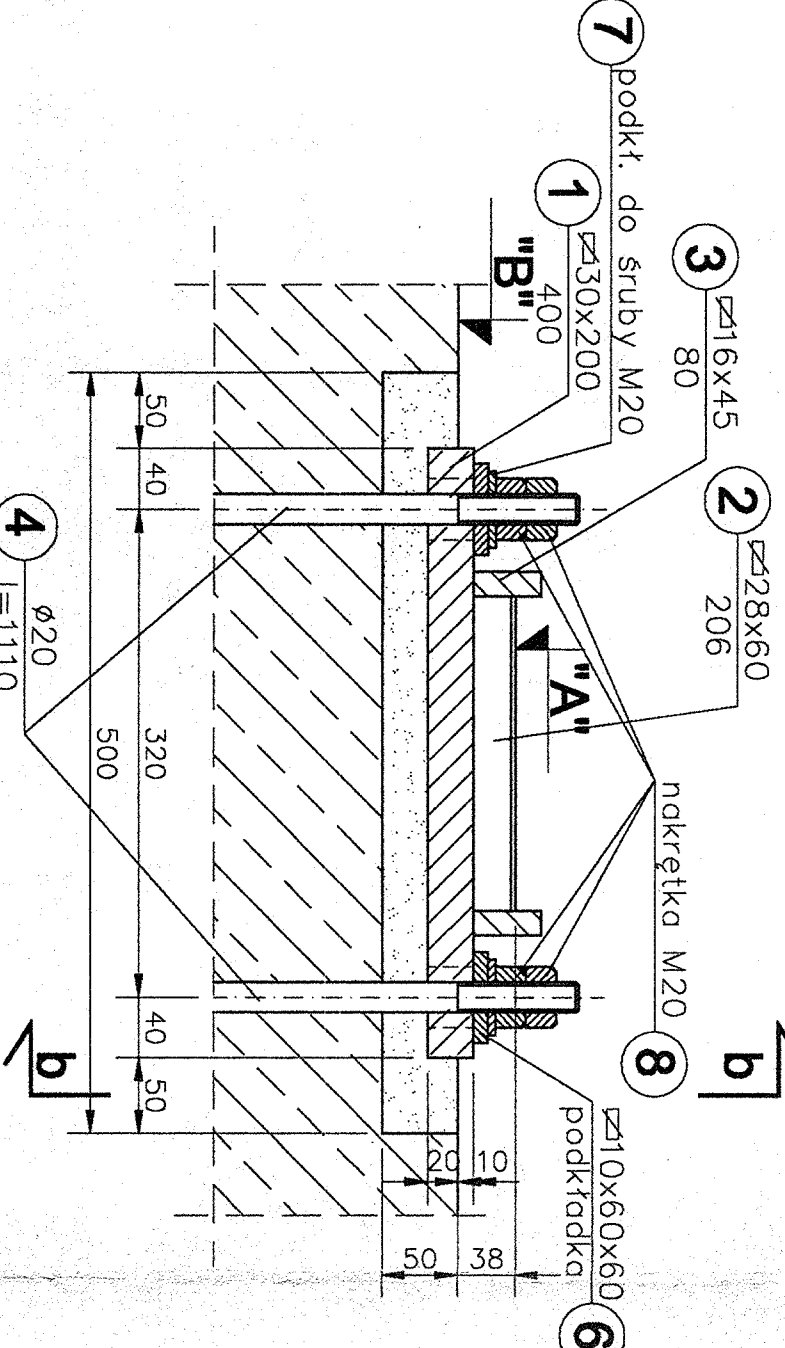

a-a


b

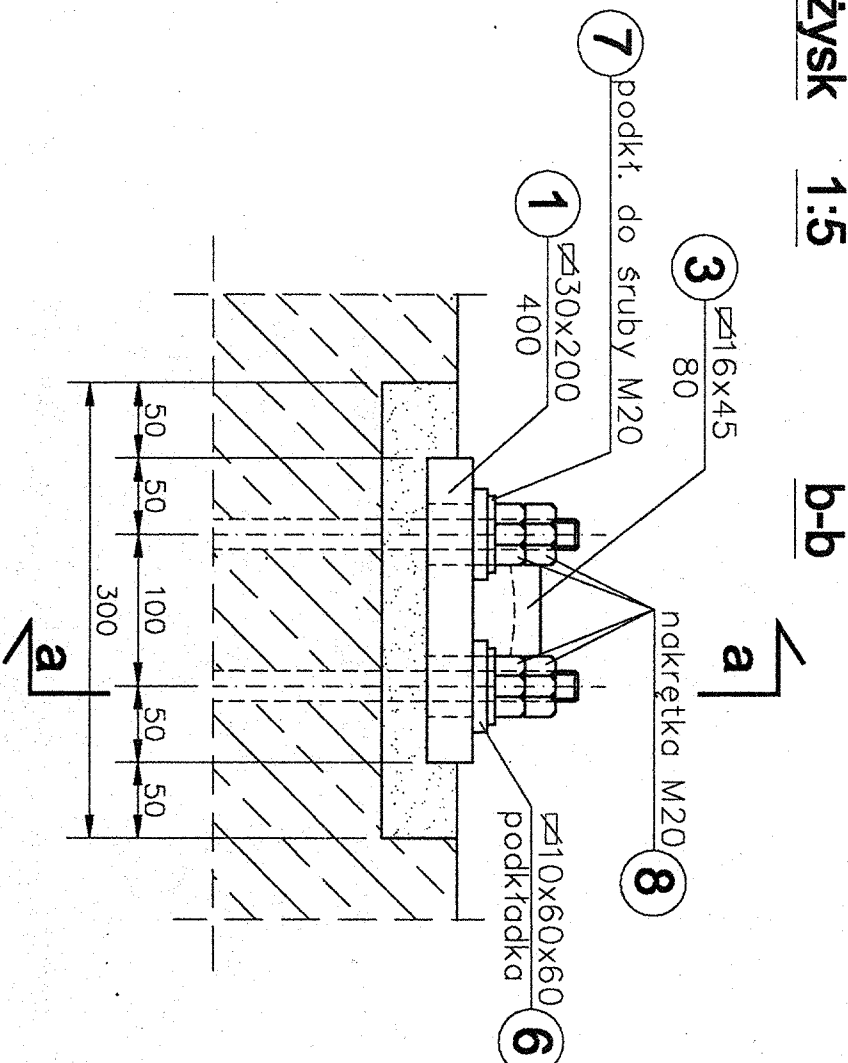

b-b


a

A-A 1:5

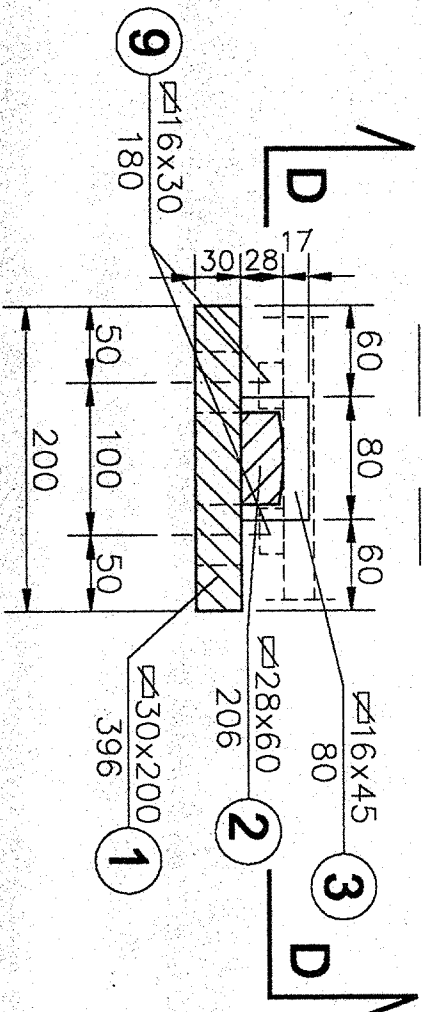


Uwaga:

Elementy Nr9 występują tylko w łóżykach stalych.

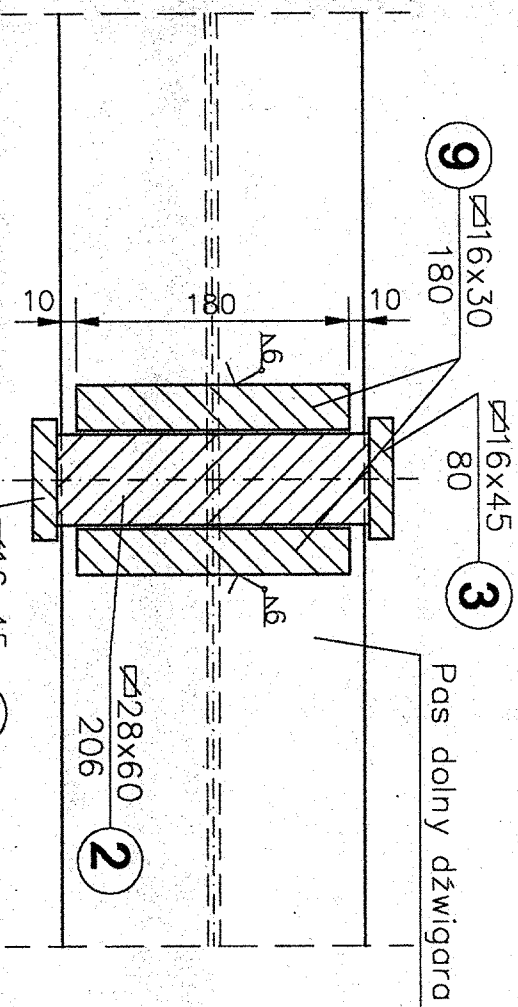


Pas dolny dźwignara

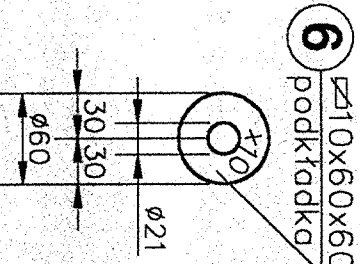


Schemat rozmieszczenia łóżyk na kładce

1:200

□ - łóżyko przesuwne - 4szt.
■ - łóżyko nieprzesuwne - 2szt.

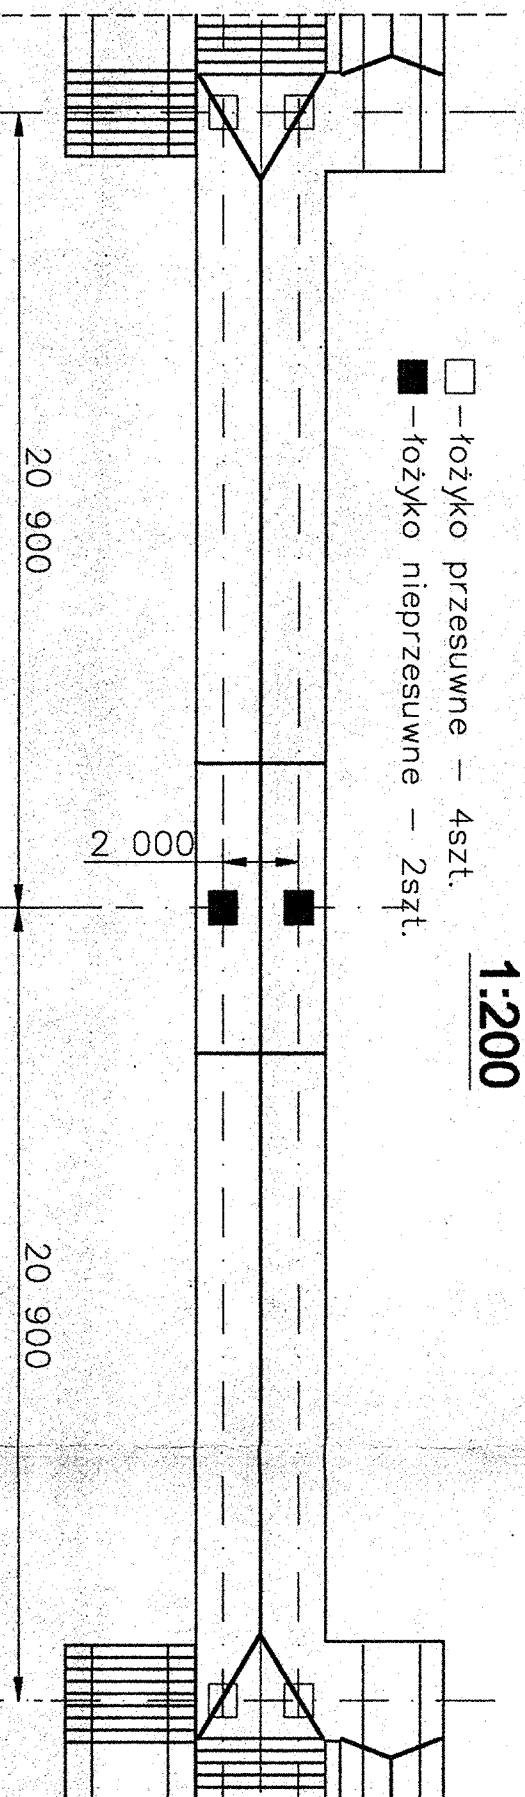

Stal 18G2A

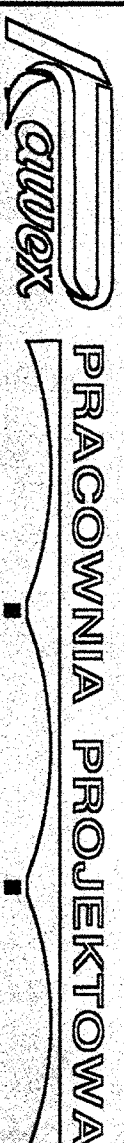

PRACOWNIA PROJEKTOWA

Nr zlecenia: T-169/01
Nazwa zadania: Przebudowa zewnętrznej układu komunikacyjnego
"Auchan" w Bydgoszczy.

Data: 09.2001
Obiekt: Kładka dla pieszych nad ul. Fordońską przy ul. Jasieńskiej.

Skala: 1:5
Temat rysunku: Łóżyška kładki.

1:200

Faza	Bransza	Projektował:	Opracował:	Weryfikował:	Nr rys.	Ilość
PW	M.	mgr inż. W. Sobolewski upr. bud. NB 72102/2179	mgr inż. A. Piasecki	mgr inż. W. Sobolewski upr. bud. NB 72102/2179	27	35