



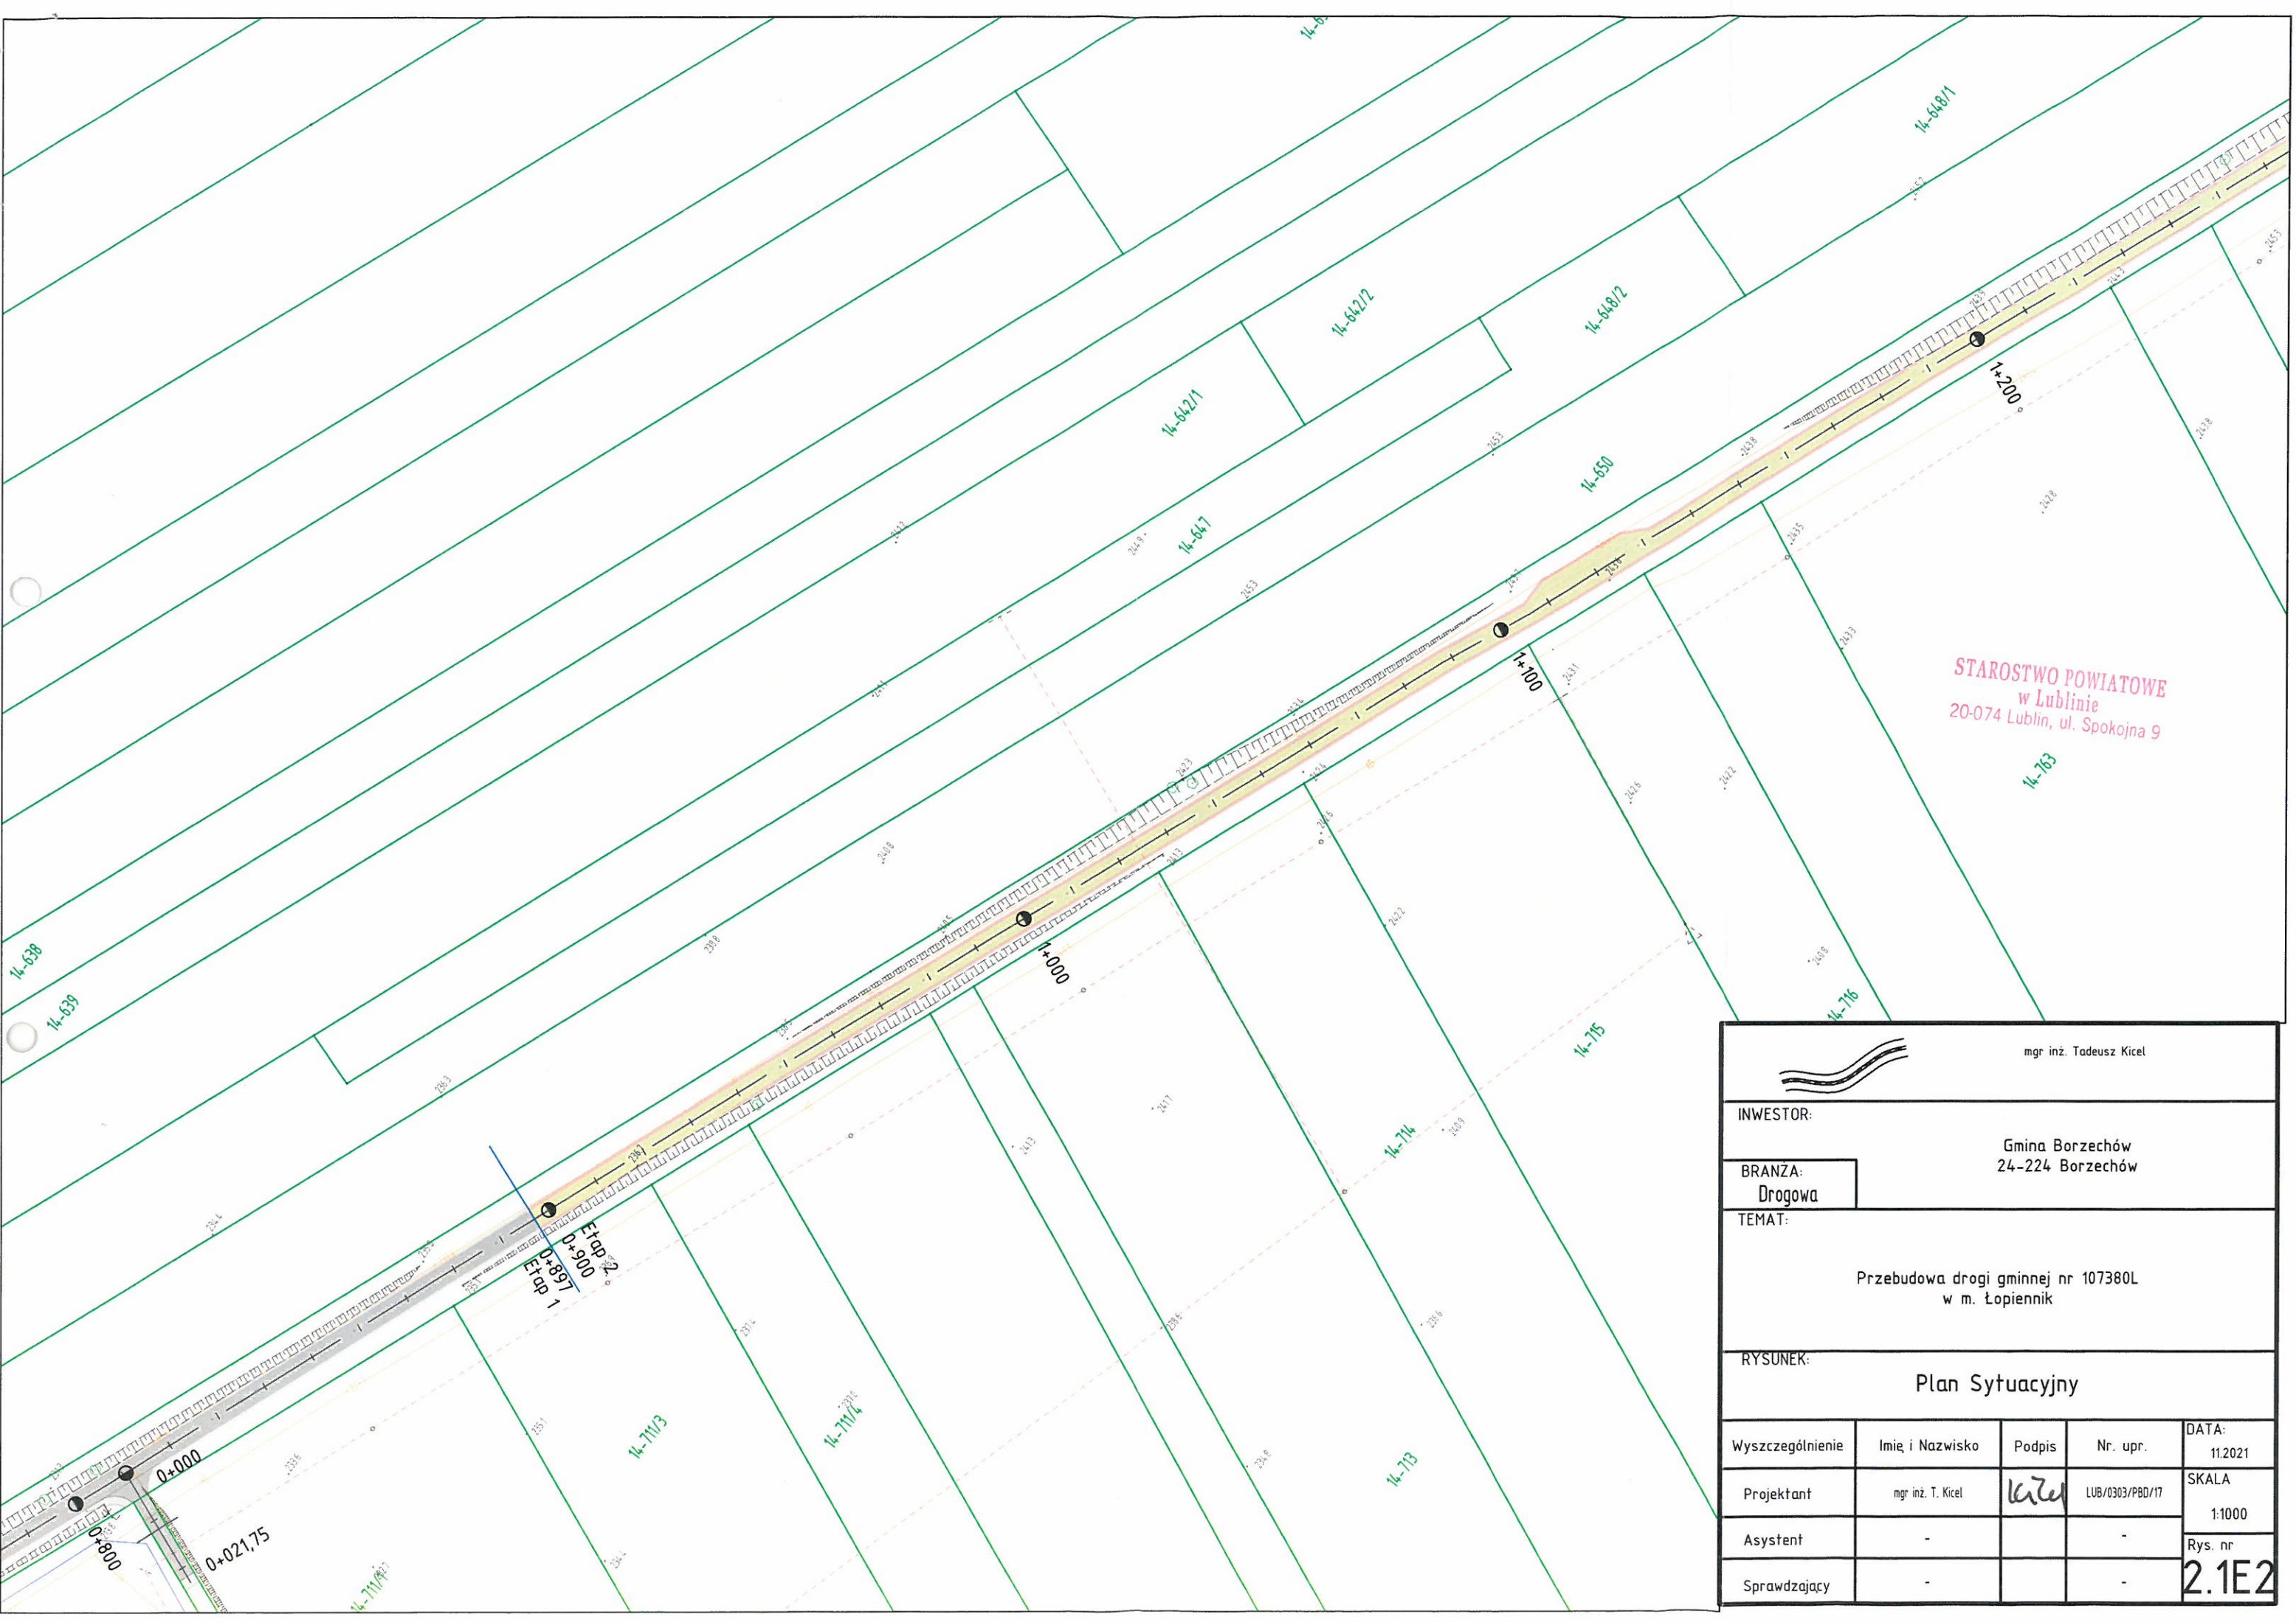

					mgr inż. Tadeusz Kicel				
INWESTOR:					Gmina Borzechów 24-224 Borzechów				
BRANŻA:					Drogowa				
TEMAT:					Przebudowa drogi gminnej nr 107380L w m. Łopiennik				
RYSUNEK:					Plan Sytuacyjny				
Wyszczególnienie	Imię i Nazwisko	Podpis	Nr. upr.	DATA:	11.2021				
Projektant	mgr inż. T. Kicel		LUB/0303/PBD/17	SKALA:	1:1000				
Asystent	-		-	Rys. nr	2.1E2				
Sprawdzający	-		-						

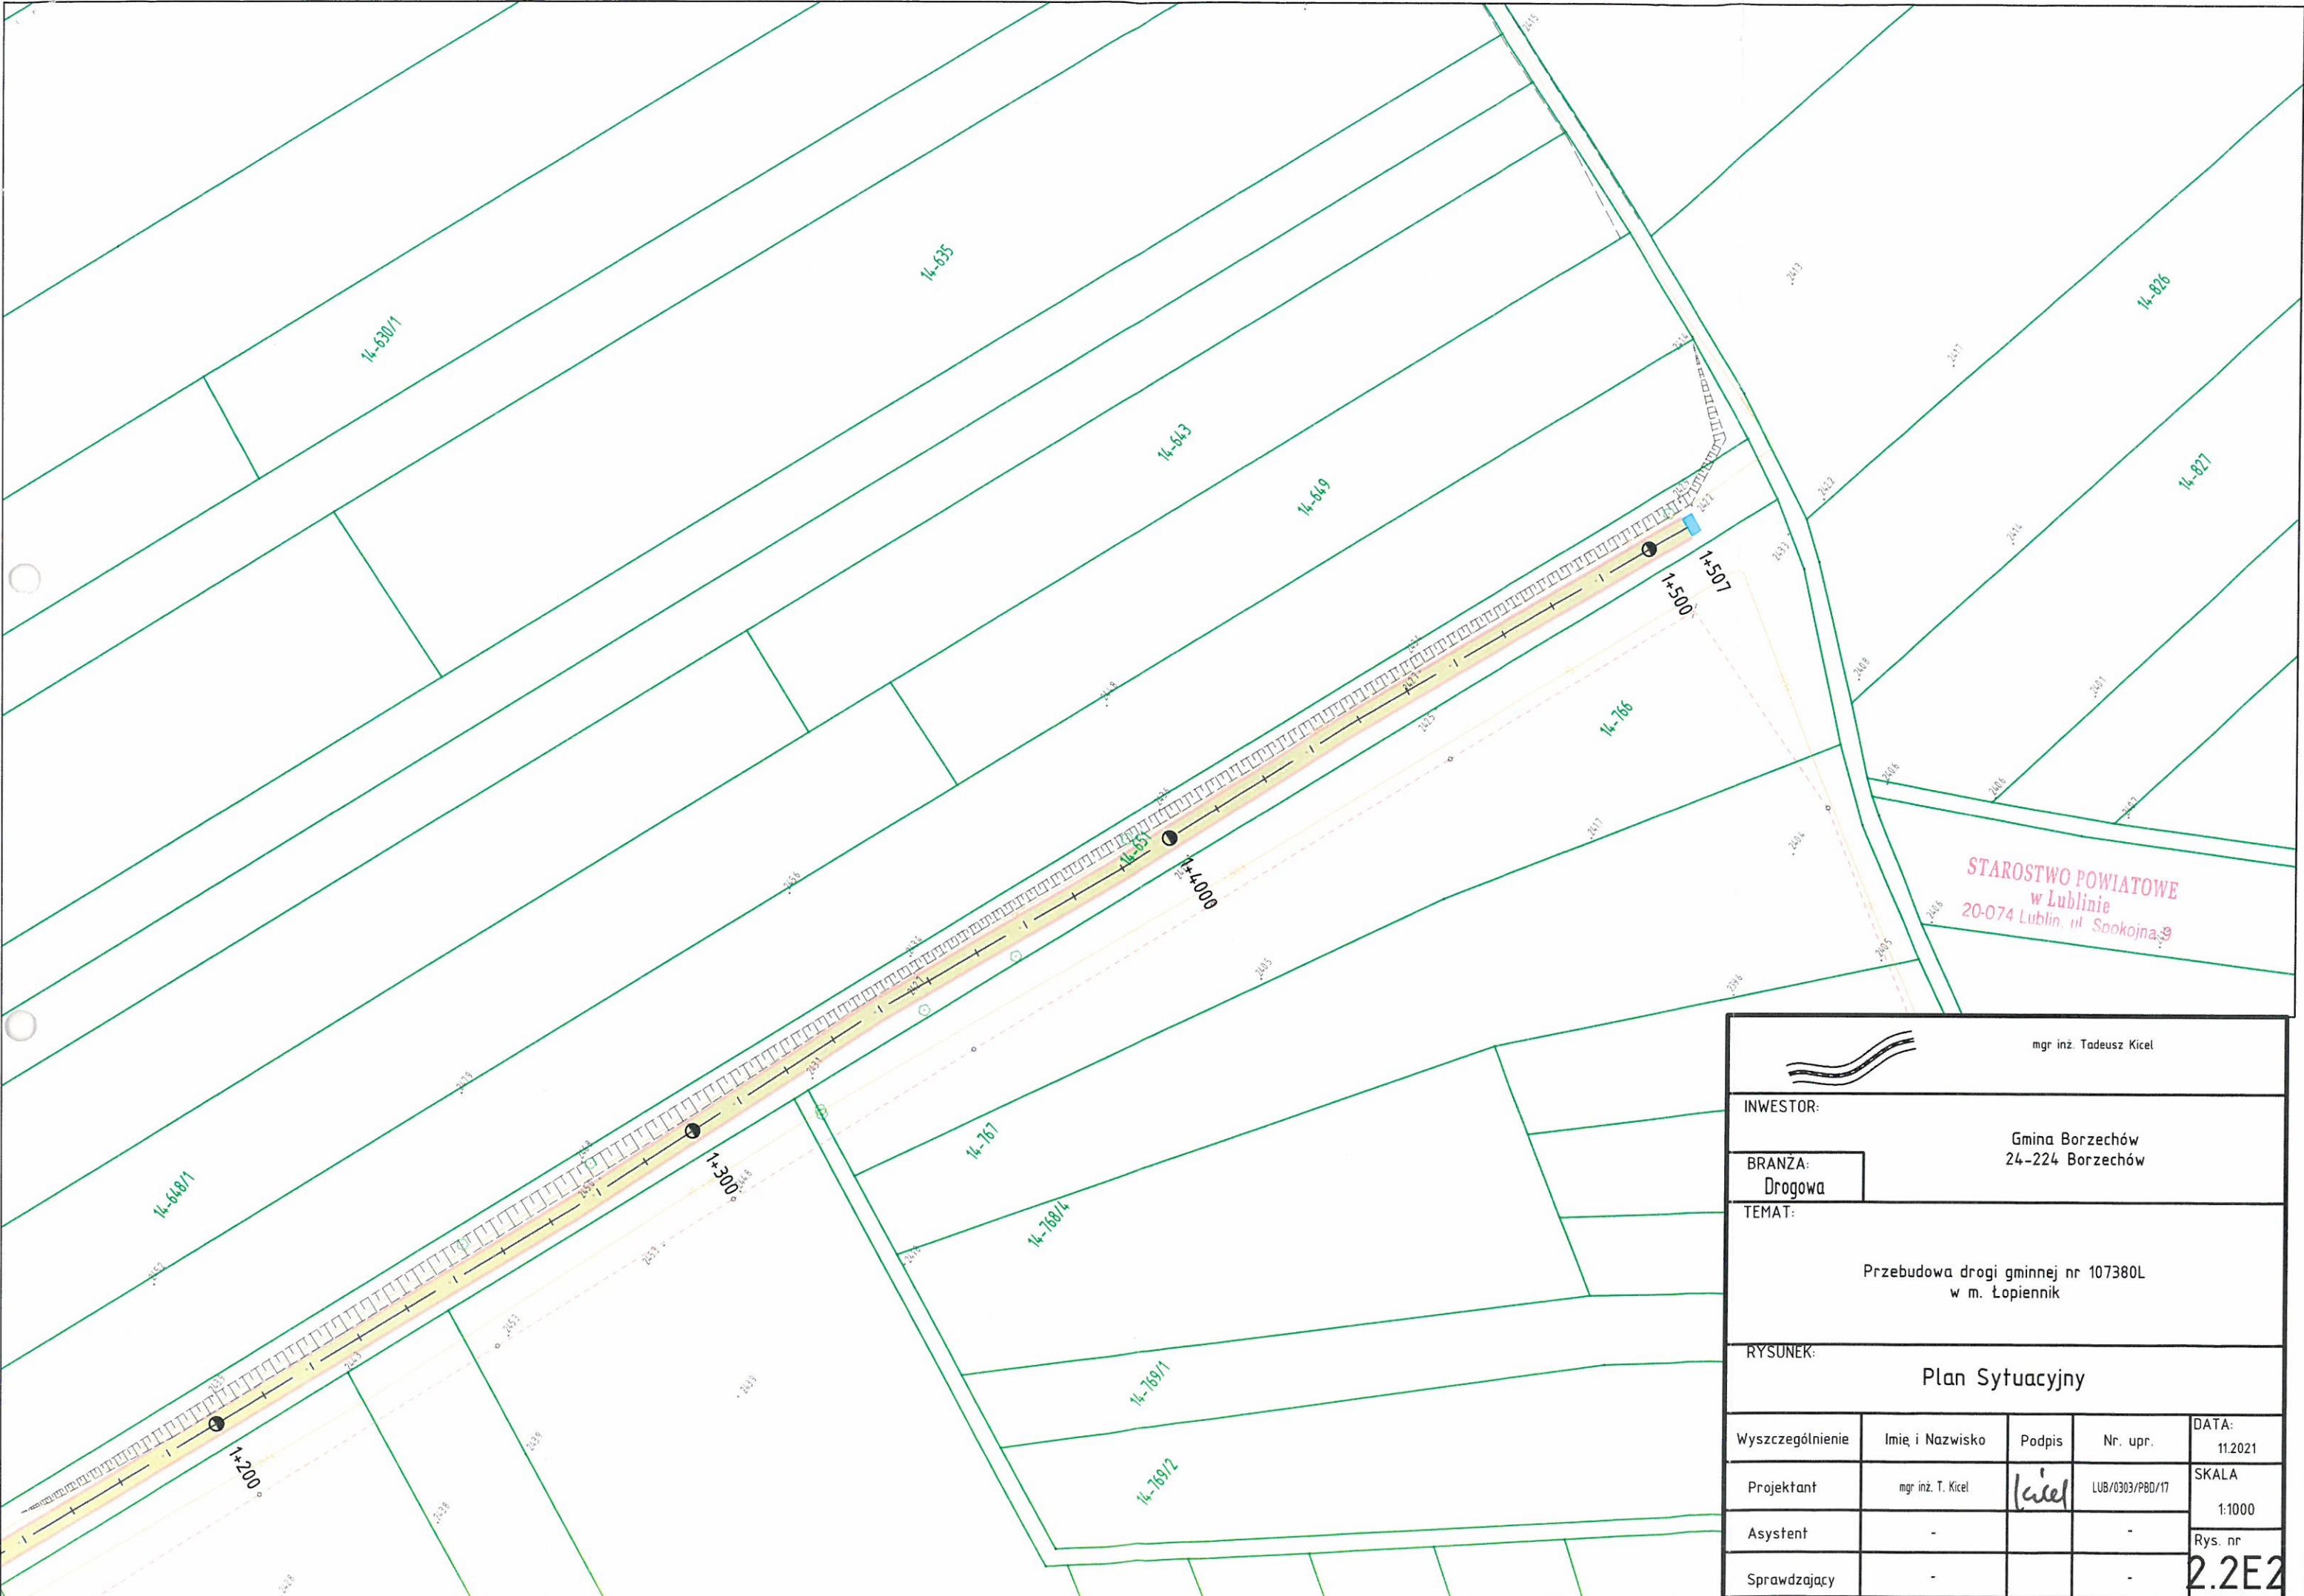

					mgr inż. Tadeusz Kicel				
INWESTOR:					Gmina Borzechów 24-224 Borzechów				
BRANŻA:					Drogowa				
TEMAT:					Przebudowa drogi gminnej nr 107380L w m. Łopiennik				
RYSUNEK:					Plan Sytuacyjny				
Wyszczególnienie	Imię i Nazwisko	Podpis	Nr. upr.	DATA:					
Projektant	mgr inż. T. Kicel		LUB/0303/PBD/17	11.2021					
Asystent	-		-	SKALA	1:1000				
Sprawdzający	-		-	Rys. nr	2.2E2				