


**CZEŚĆ A
ISTNIEJĄCA
(NADBUDOWA)**

**CZEŚĆ B
PROJEKTOWANA
(ROZBUDOWA)**

**CZEŚĆ C
ISTNIEJĄCA
(NADBUDOWA)**

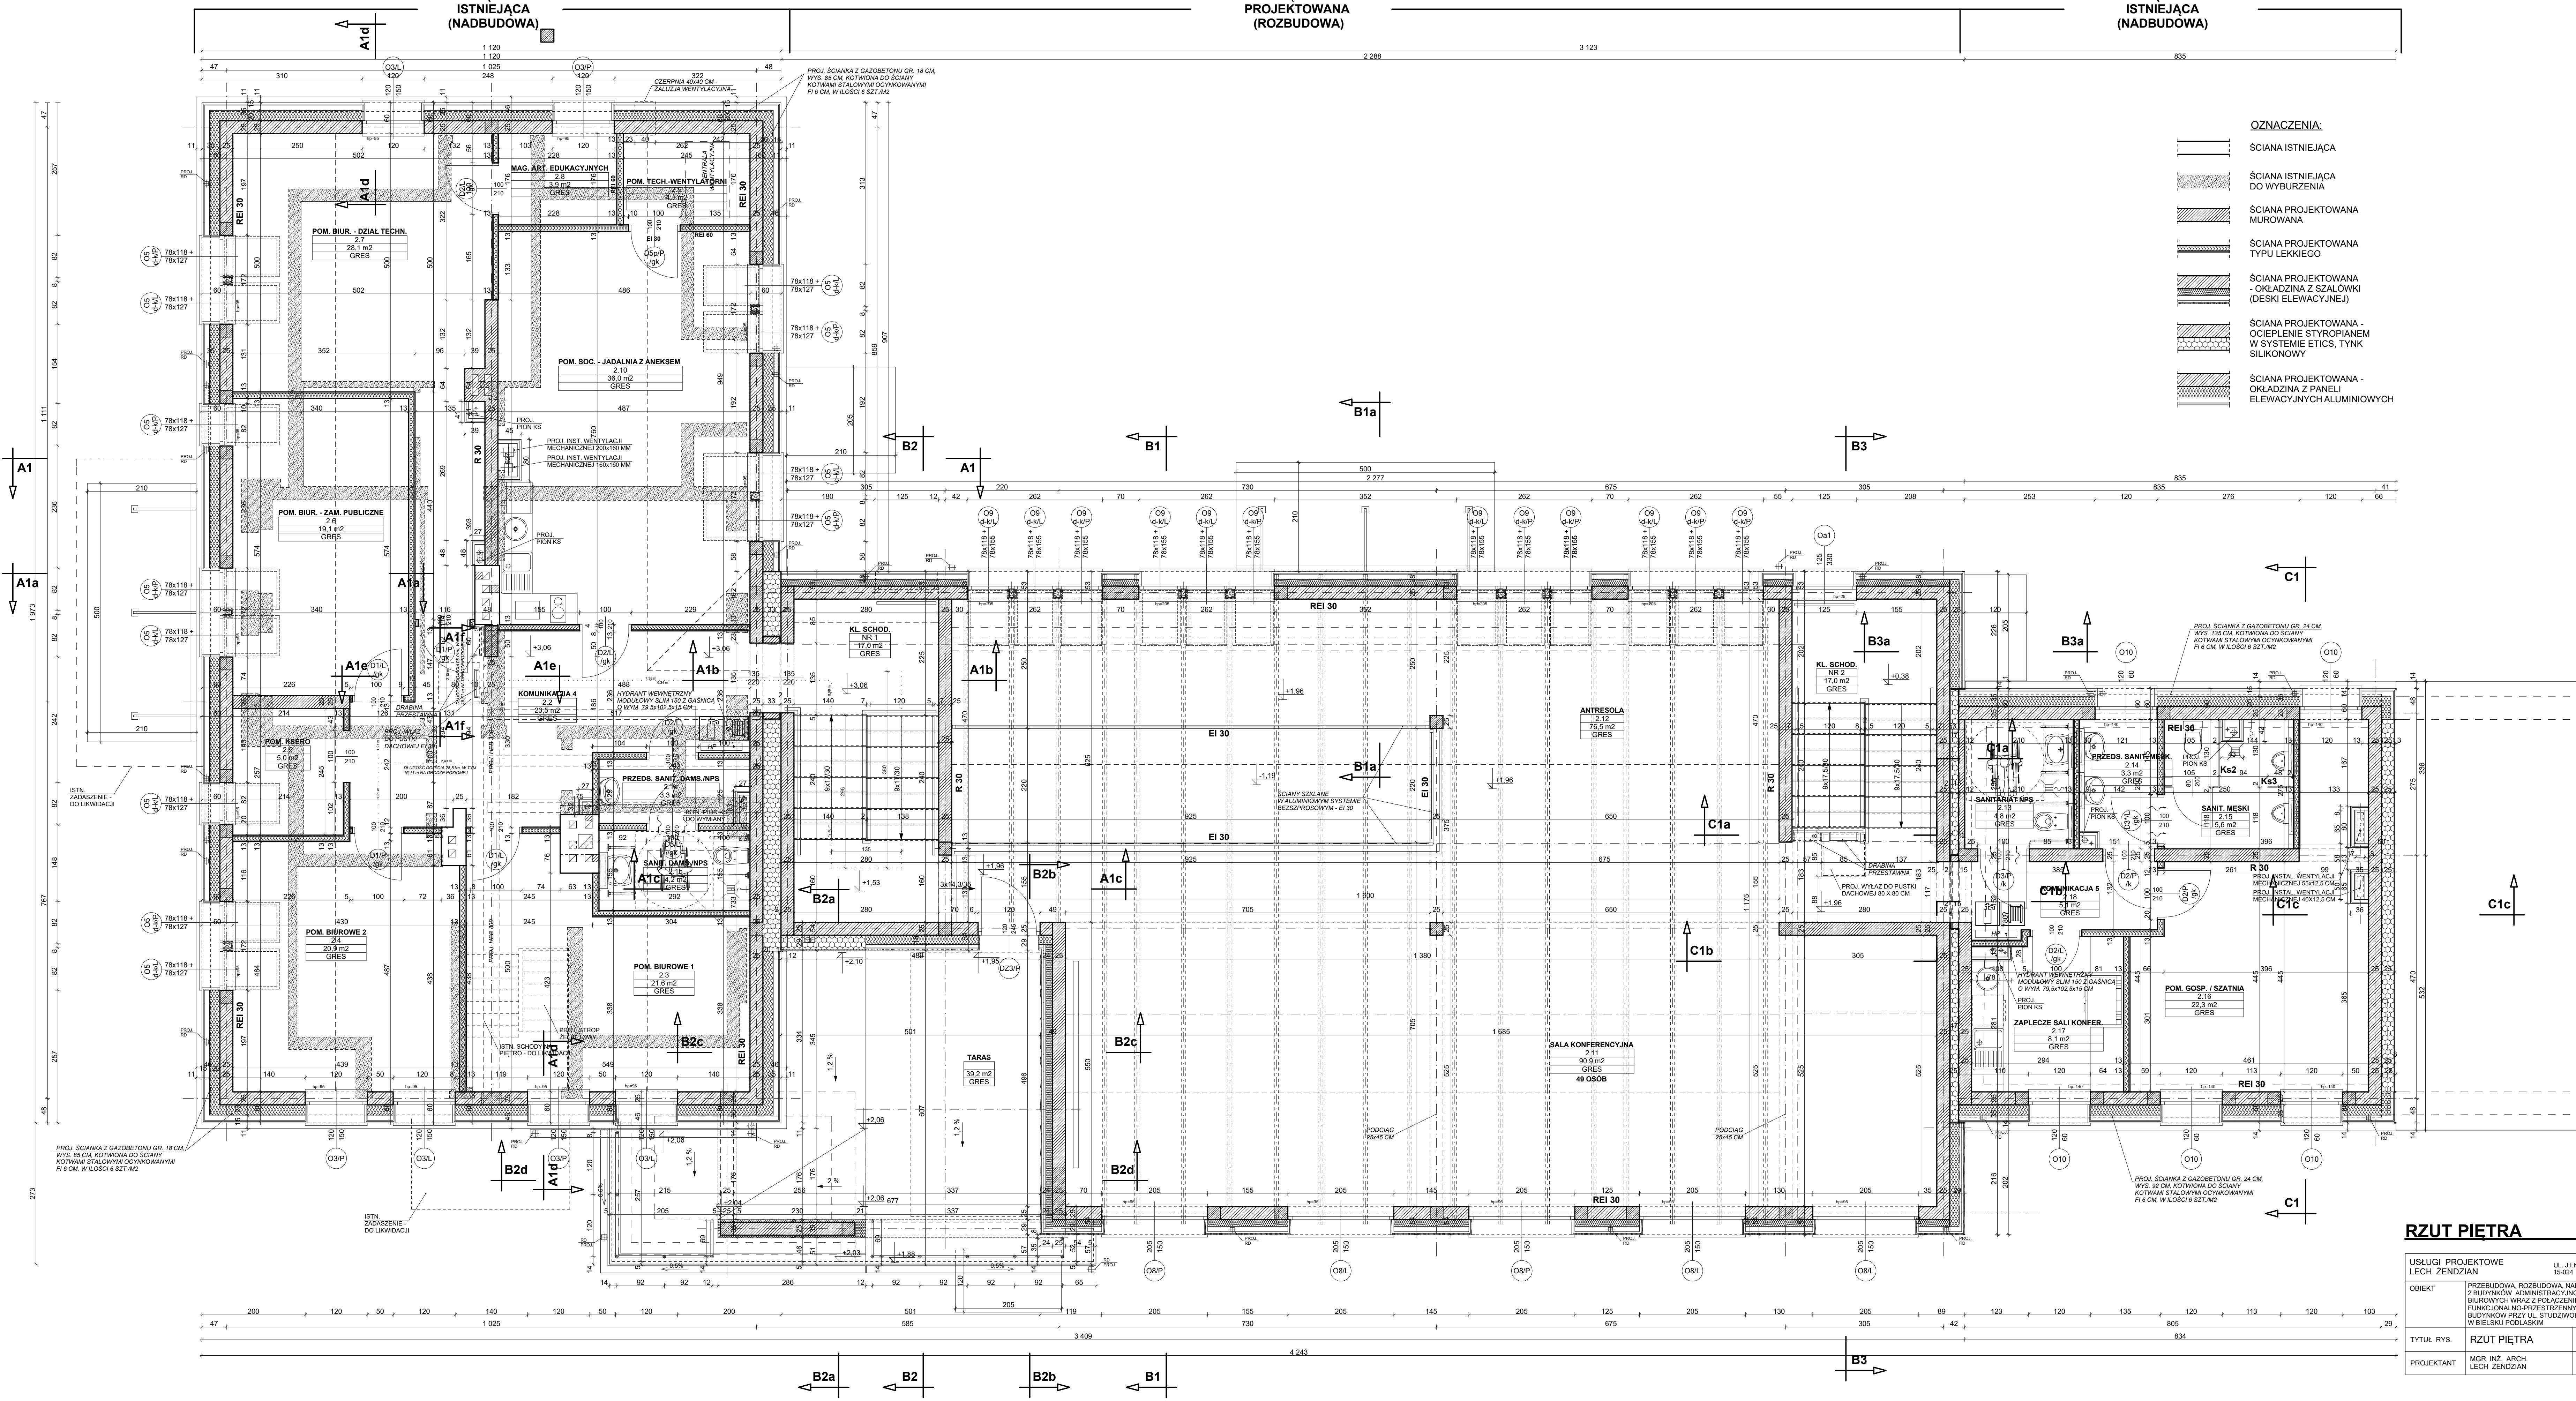

- OZNACZENIA:**
- ŚCIANA ISTNIEJĄCA
 - ŚCIANA ISTNIEJĄCA DO WYBURZENIA
 - ŚCIANA PROJEKTOWANA MUROWANA
 - ŚCIANA PROJEKTOWANA TYPU LEKKIEGO
 - ŚCIANA PROJEKTOWANA - OCIEPLENIE STYROPIANEM W SYSTEMIE ETICS, TYNK SILIKONOWY
 - ŚCIANA PROJEKTOWANA - OKŁADZINA Z PANELI ELEWACYJNYCH ALUMINIOWYCH

RZUT PIĘTRA 1:50

USŁUGI PROJEKTOWE LECH ZENDZIAN		UL. J. KRASZEWSKIEGO 21A/10 15-004 BIAŁYSTOK	
OBIEKT	PRZEBUDOWA, ROZBUDOWA, NADBUDOWA 2 BUDYNKÓW ADMINISTRACYJNO-BIUROWNYCH WRAZ Z POŁĄCZENIEM FUNKCJONALNO-PRZESTRZENNYM TYCH BUDYNKÓW PRZY UL. STUŻYWOCKIEJ 39 W BIELSKU PODLASKIM	DATA:	30.03.2021
TYTUŁ RYS.	RZUT PIĘTRA	SKALA:	NR RYS. 5
PROJEKTANT	MGR INŻ. ARCH. LECH ZENDZIAN	UPR. NR BU/100/92	PODPIS: