


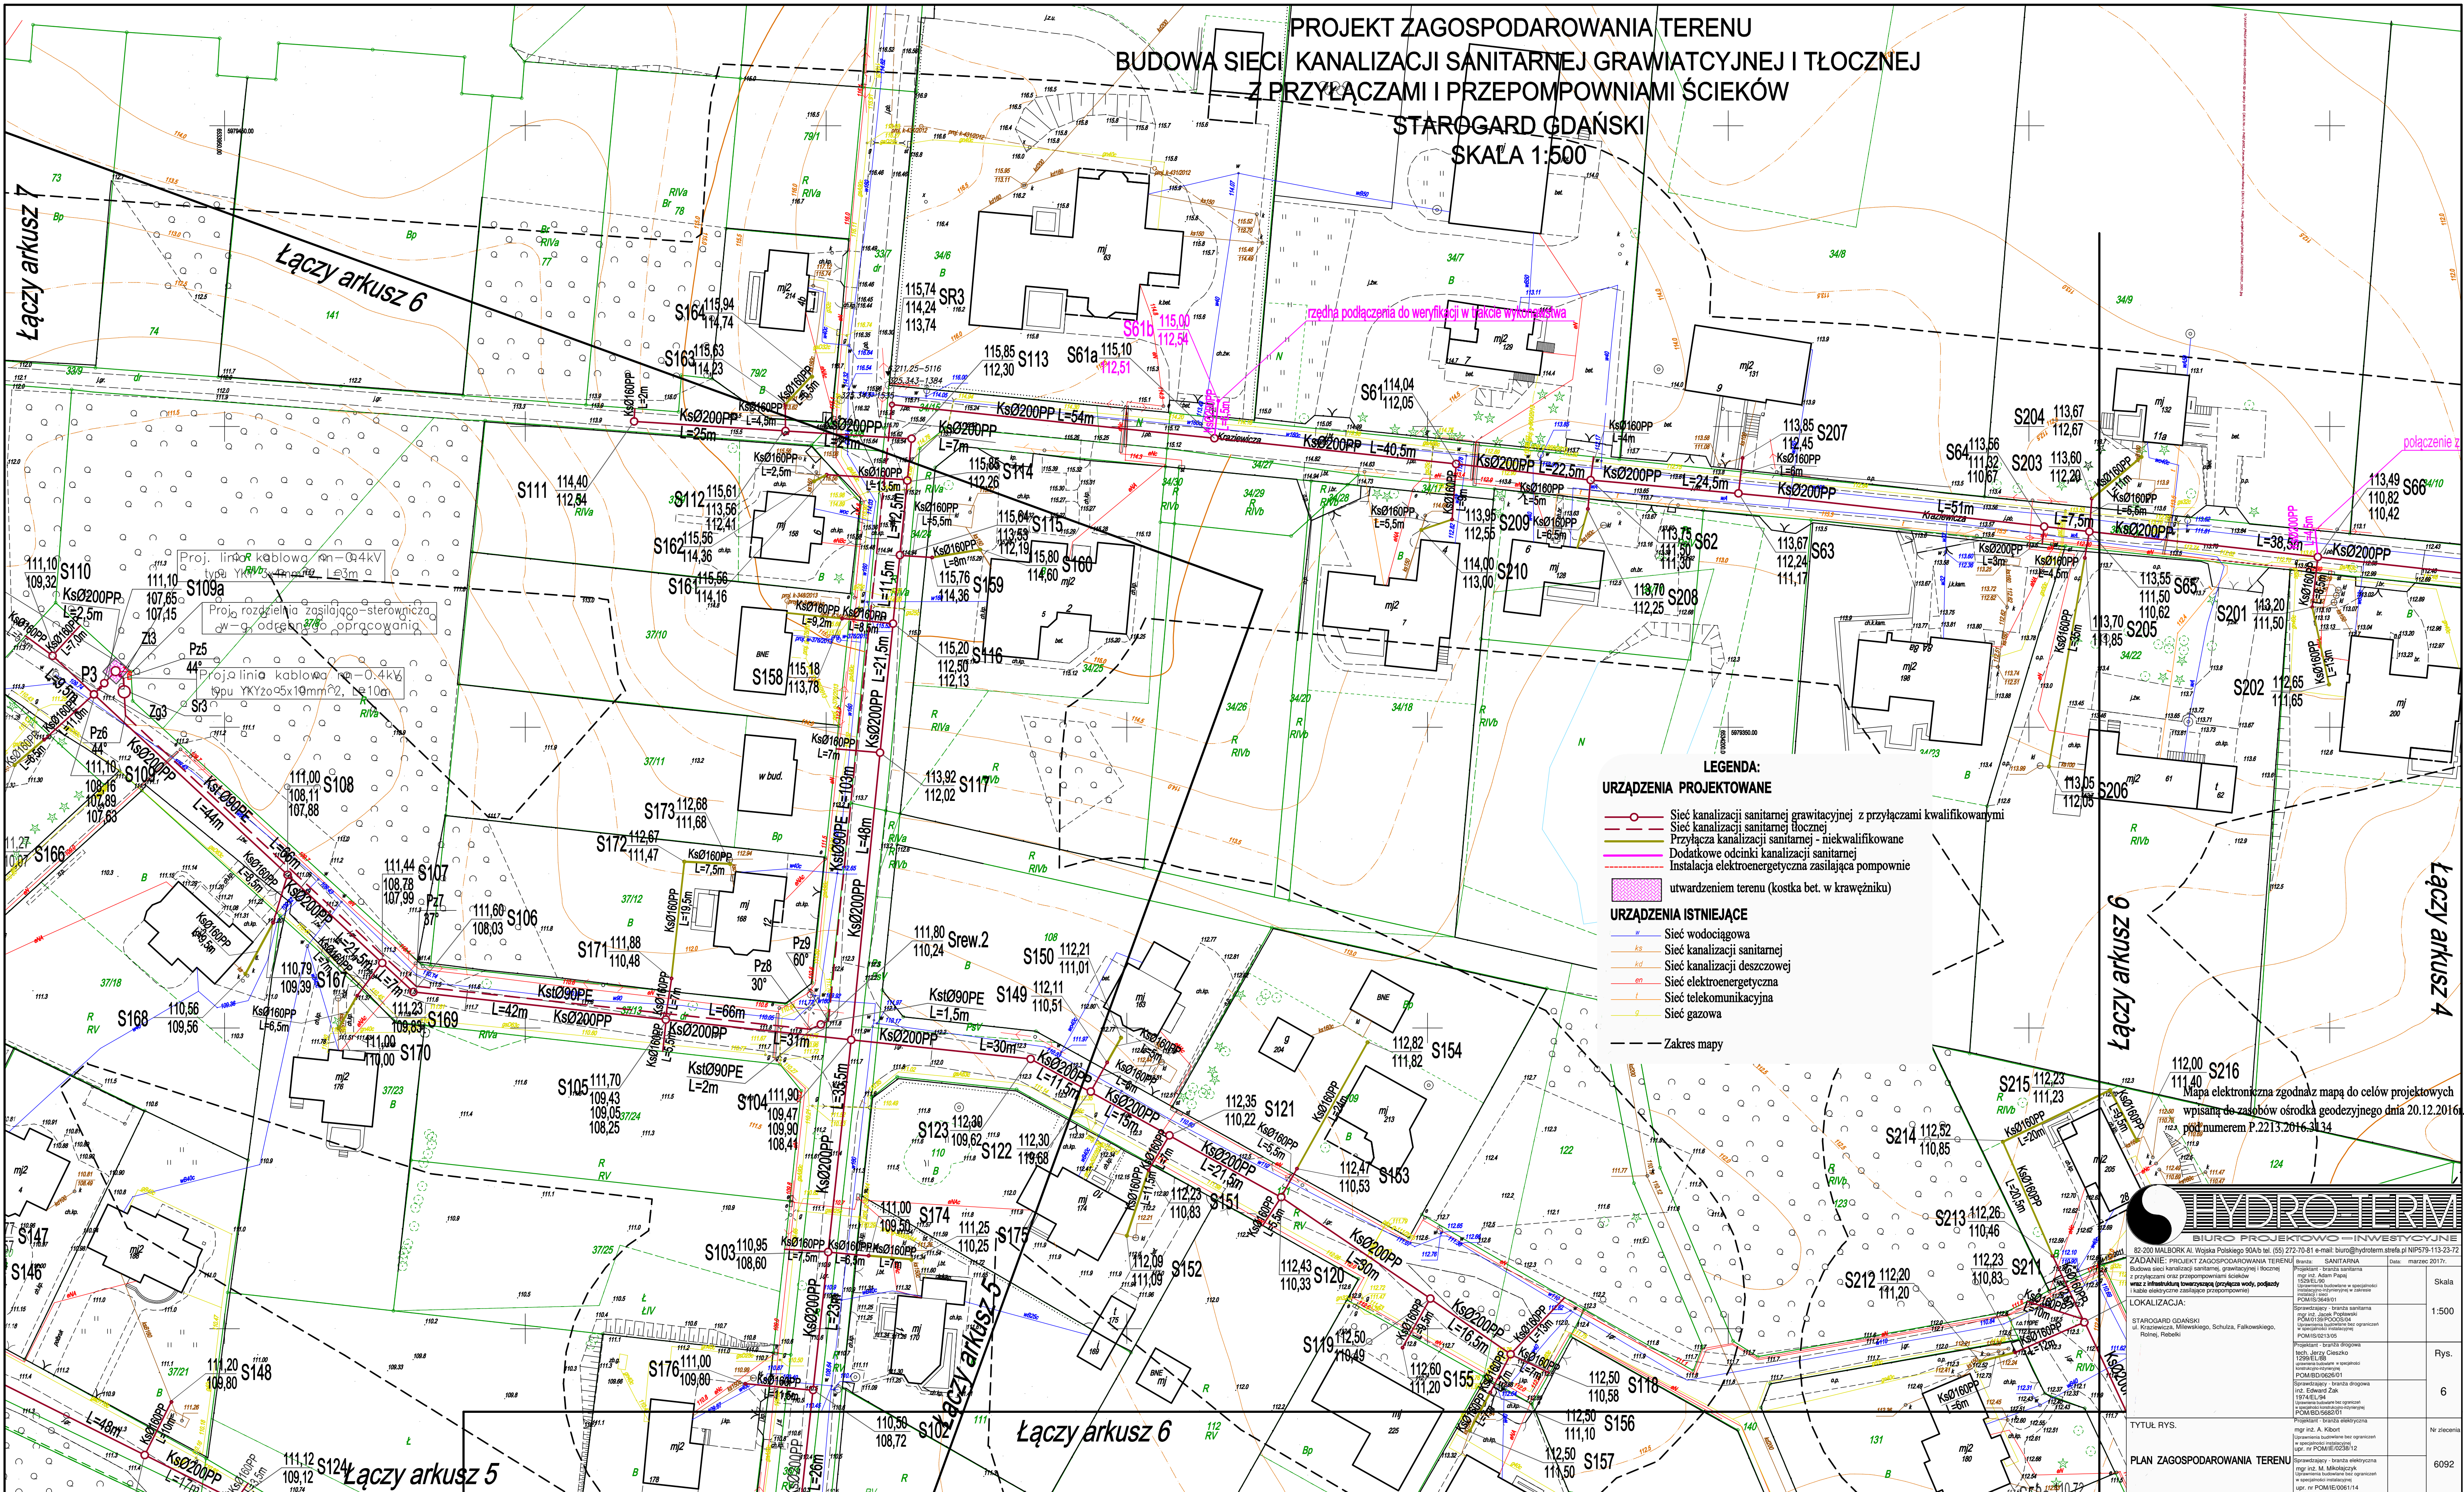

Woj.: pomorskie Powiat: starogardzki Miasto: Starogard Gdański [221303_1] Obręb: 33 [221303_1.0033] Objekt: ul. Rolna, Falkowskiego, Krawieckiego, Milewskiego, Schulza, Rebelki	MAPA DO CELÓW PROJEKTOWYCH Skala 1:500 ARKUSZ 6 1.Osнова: pozioma - "2000", pionowa - Kronsztadt'60 2.Mapa aktualna na dzień: 03.12.2016 r. 3.Zakres opracowania: oznaczono linię 4.Nie wykazuje się istnienia w terenie innych nie wykazanych na niniejszej mapie urządzeń podziemnych, które nie były zgłoszone do inwentaryzacji lub o których brak jest informacji w instytucjach branżowych. Mapa wykonana na podstawie mapy zasadniczej udostępnionej przez PODGK w Starogardzie Gdańskim uzupełnionej wynikami pomiaru z dn. 03.12.2016 r. Uwaga: Stanu prawnego granic nie ustalono. Służebności gruntowych nie badano. Seksja: 6.211.25.02.3.4 Id: GC-11.6640.1638.2016	USŁUGI GEODEZYJNE Marek Rybakowski 82-200 Malbork Al. Wojska Polskiego 90A/B tel.-fax 55-272-01-98 tel.kom. 603-69-13-02 Kierownik roboty :15.12.2016	Zestawienie arkuszy	Mapa dostosowana do celów projektowych na podstawie materiałów udostępnionych przez PODGK w Starogardzie Gdańskim i wykonanej aktualizacji.
---	---	--	----------------------------	--